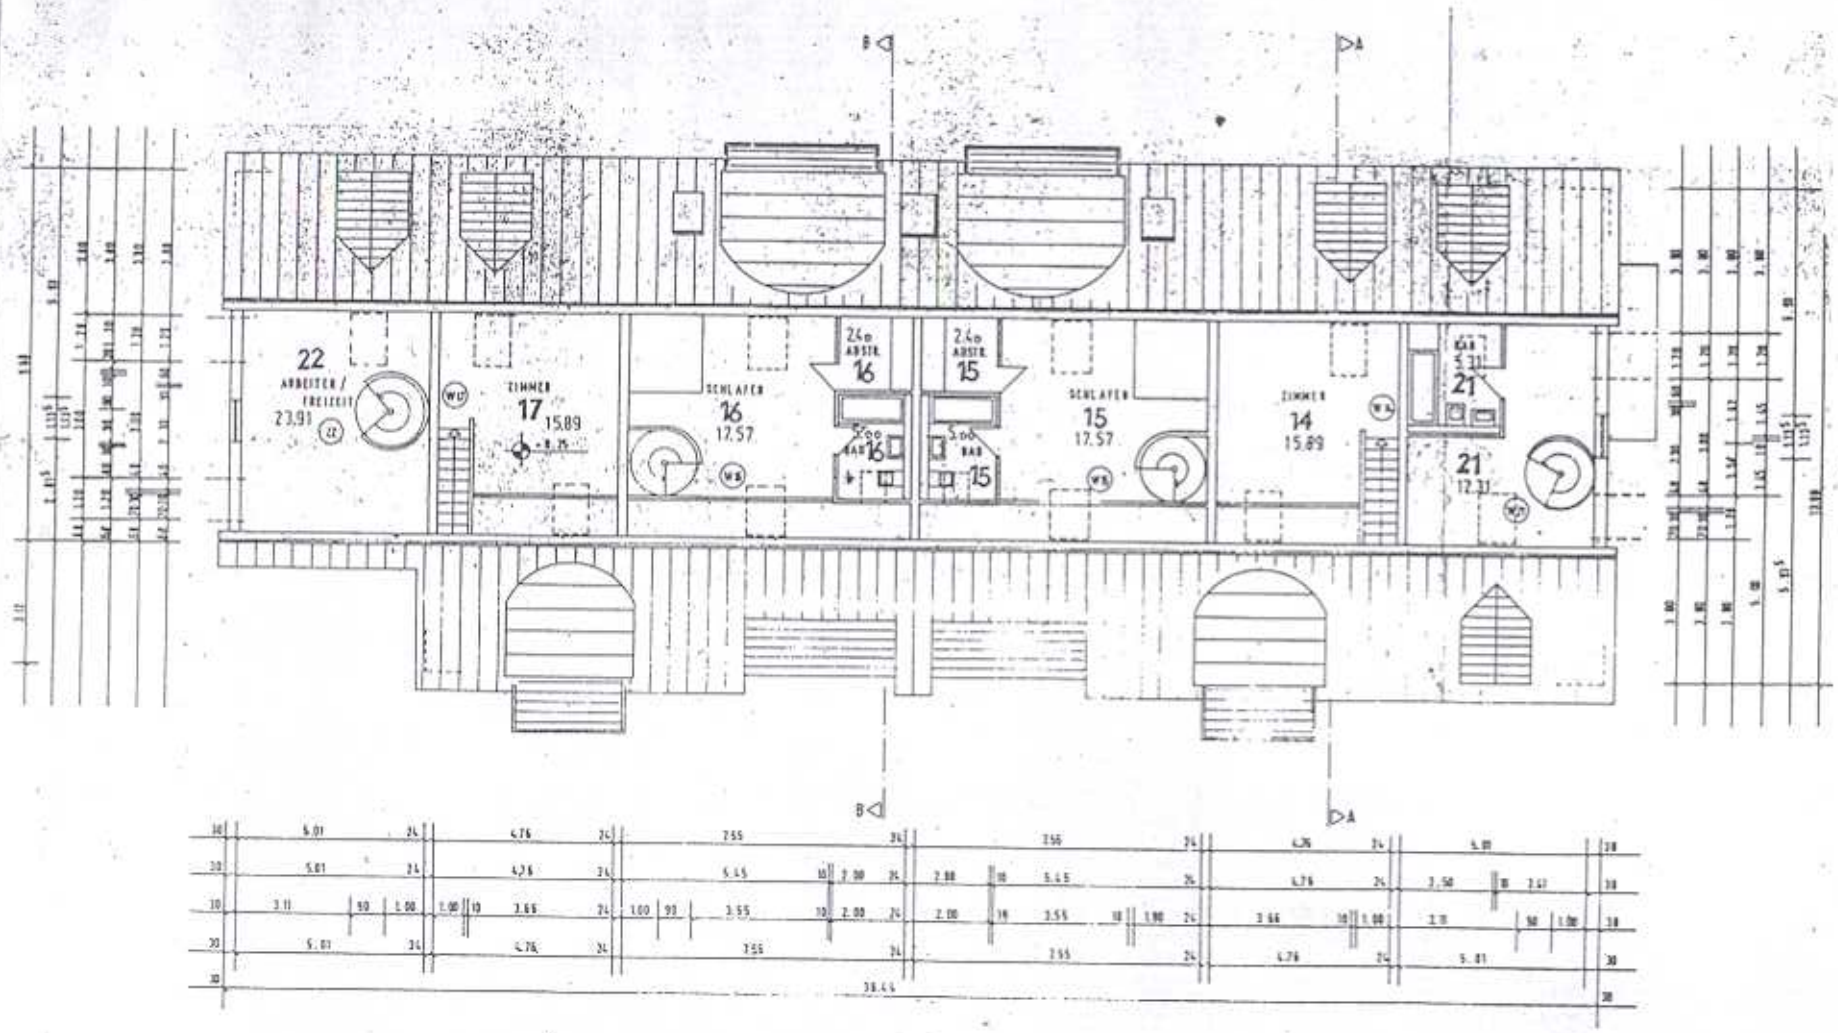

Grundriss 2. Dachgeschoss

DIPL. ING. H.J. VIETH
FREIER ARCHITEKT
MANNHEIMER STR. 15-17
68723 SCHWETZINGEN
TEL. 06202/16234 FAX 06202

SCHWETZINGER STR. 39
68259 LUDWIGSHAFEN

MEHRFAMILIENHAUS
HEINRICH-BÖLL-STRASSE
68766 HOCKENHEIM

GRUNDRISS
2 DACHGESCHOSS

1:50 03.05