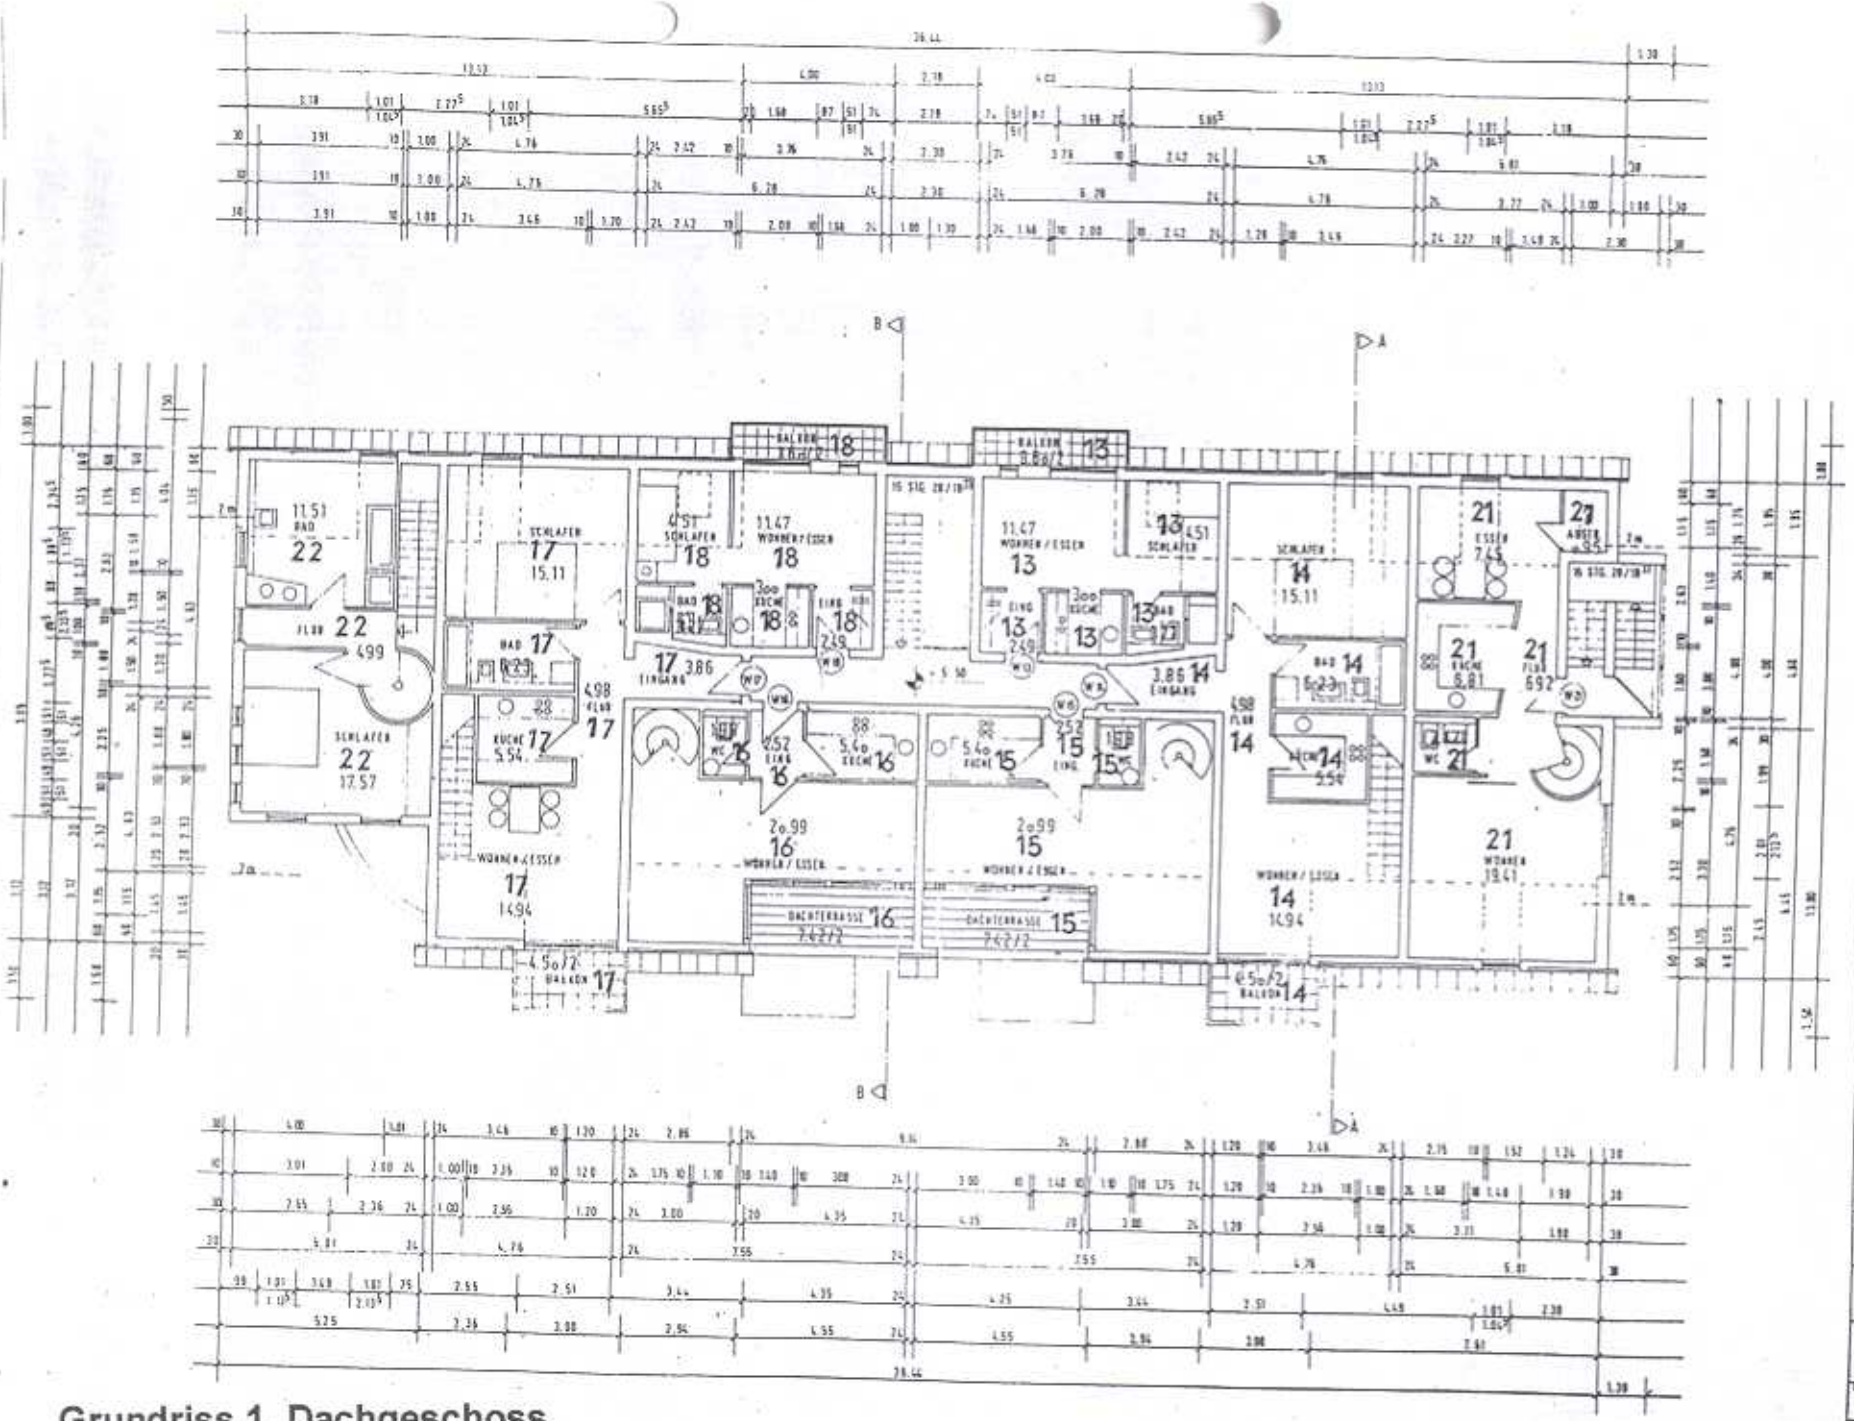

Grundriss 1. Dachgeschoss

DIPL. ING. H.J. VIETH
FREIER ARCHITEKT
MANNHEIMER STR. 15-17
68723 SCHWETZINGEN
TEL: 06202/15004 FAX: /20758

FIRMA SYMA
SCHWETZINGER STR. 39
69181 LEIMEN

NEUBAU
MEHRFAMILIENHAUS
HEINRICH-BÖLL-STRASSE
68198 HOCKENHEIM

GRUNDRISS
1. DACHGESCHOSS