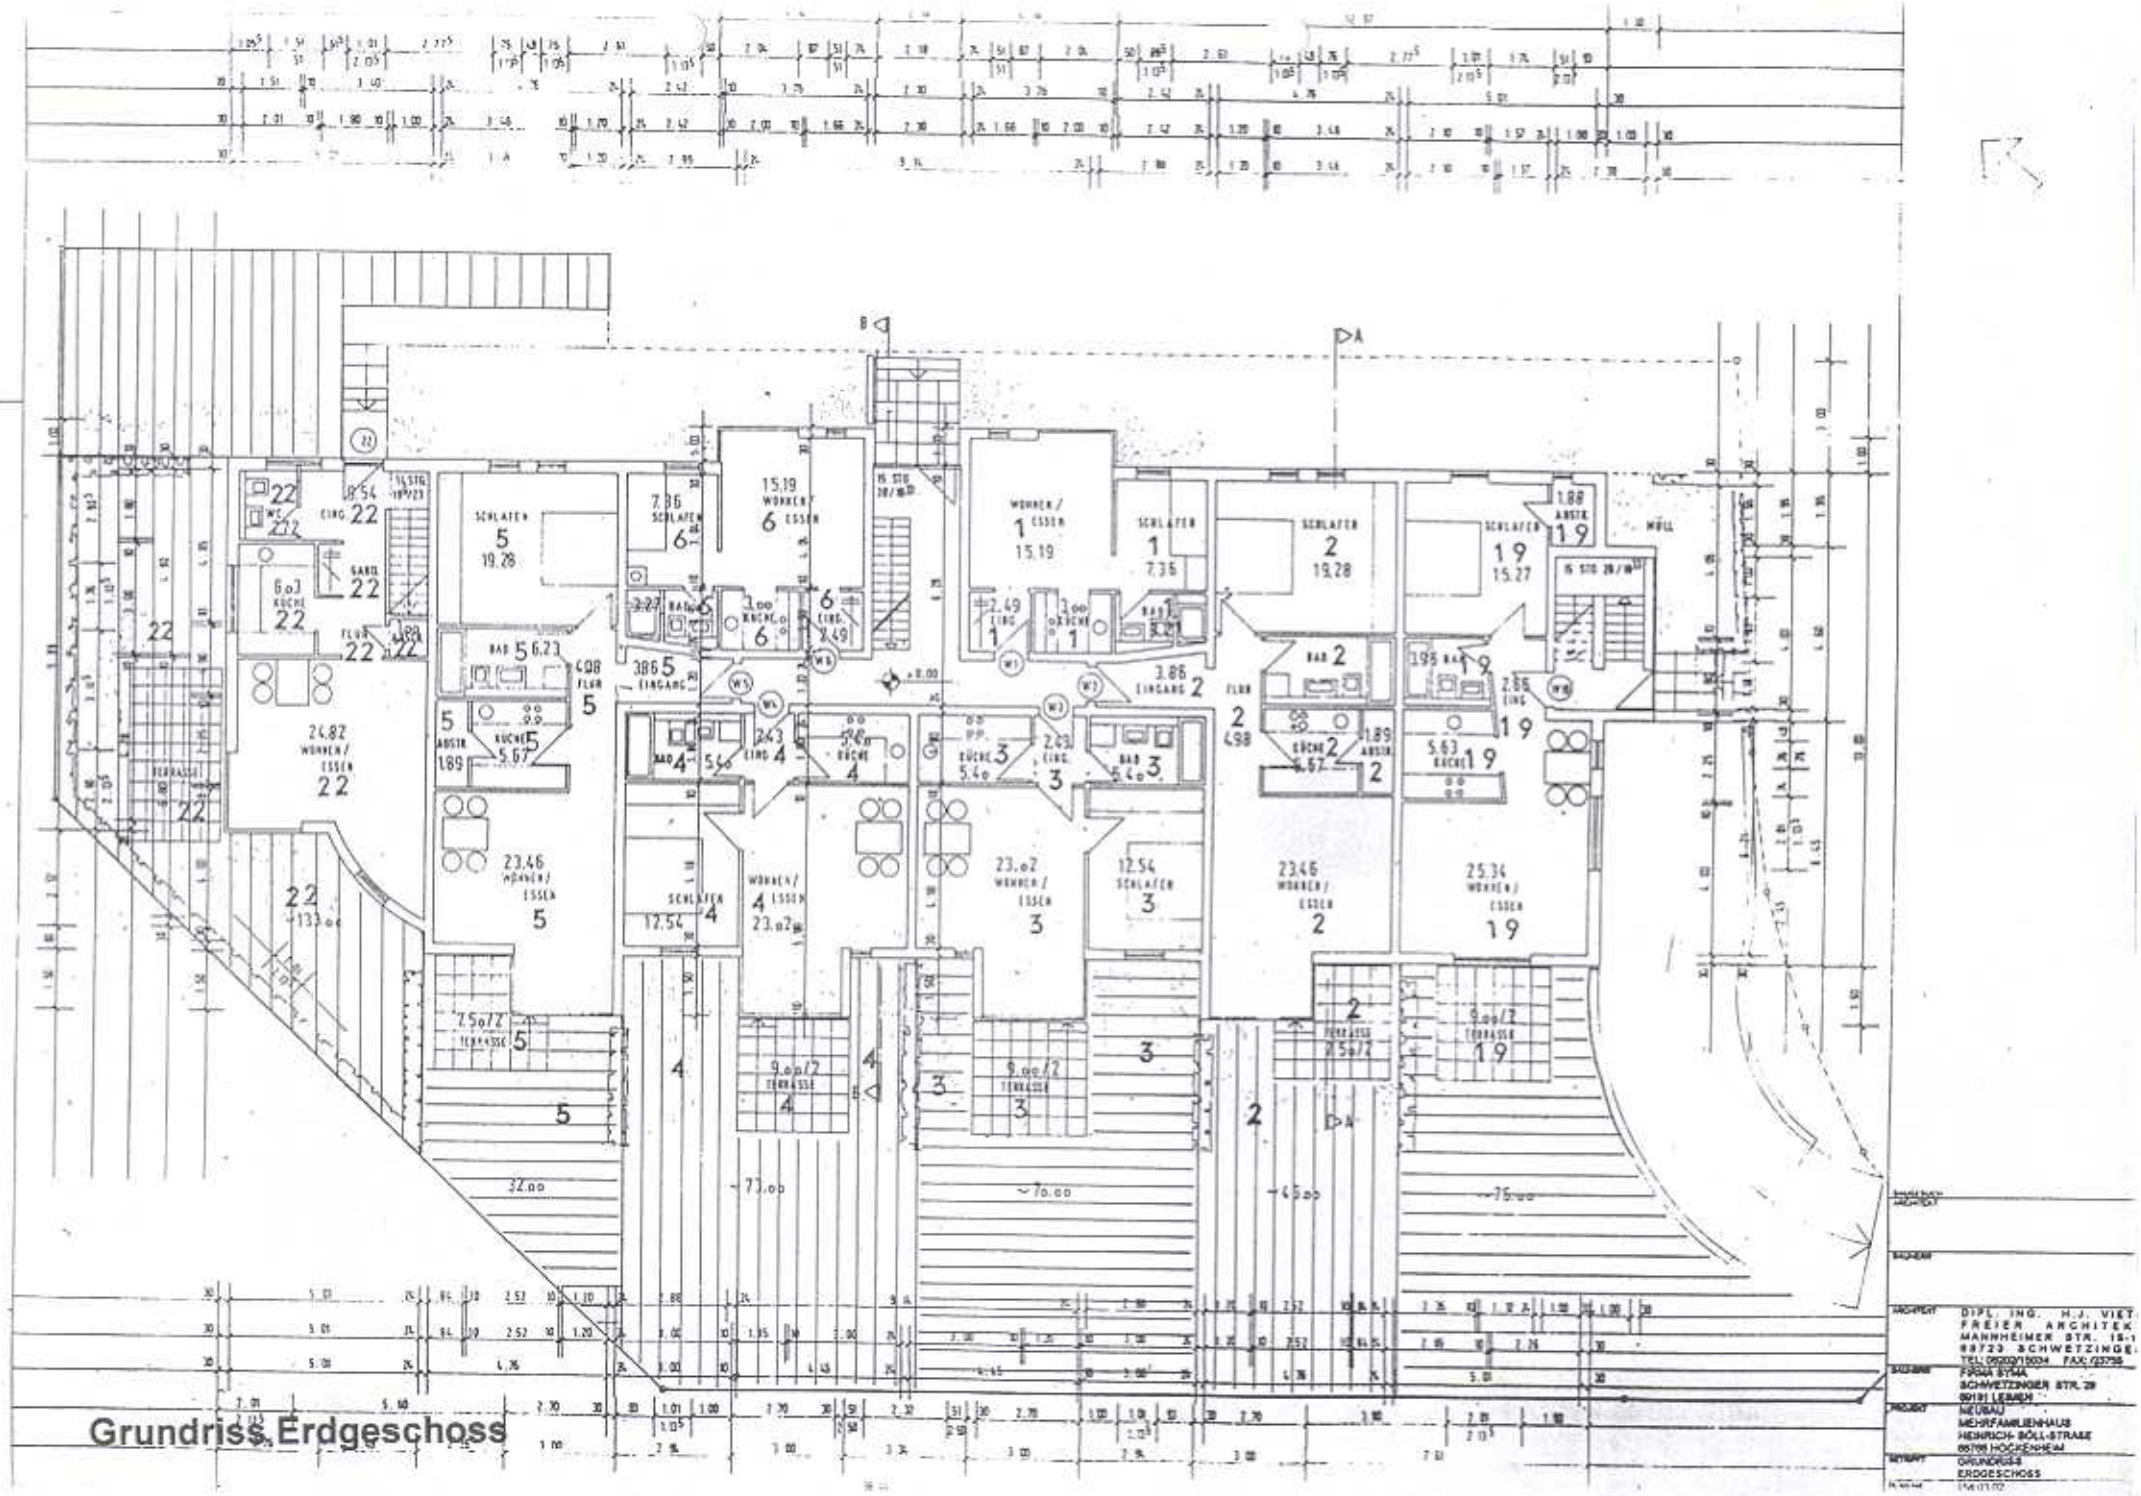
Grundriss Erdgeschoss
ARCHITEKT
DIPL. ING. H.J. VIET
FREIER ARCHITEKT
MANNHEIMER STR. 15-1
88723 SCHWETZINGEN
TEL: 06202/15034 FAX: /23798
BAUHERR
FIRMA SYMA
SCHWETZINGER STR. 28
69181 LEIMEN
PROJEKT
NEUBAU
MEHRFAMILIENHAUS
HEINRICH-BÖLL-STRASSE
69198 NUSSLOCH
INHALT
GRUNDRISS
ERDGESCHOSS