


Neubau Mehrfamilienhaus und Nebengebäude

Oppenheimstraße 7, 99817 Eisenach / **Grundriss Erdgeschoss** / M.: 1:200

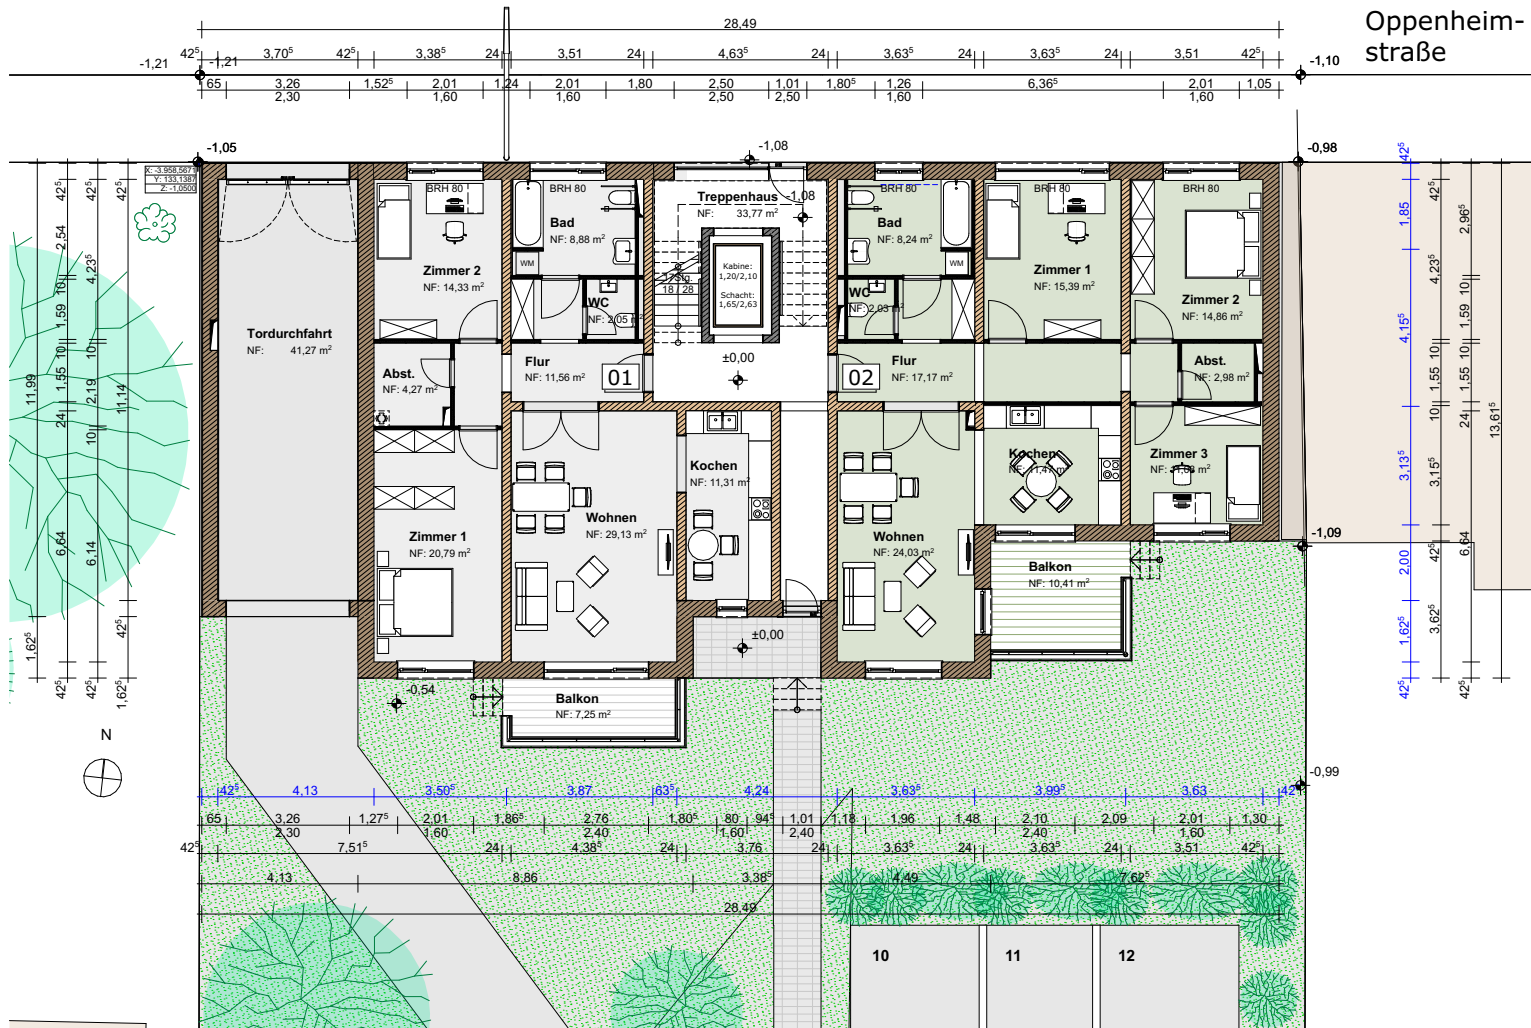

Oppenheim-
straße

Raumnummer	Raumname	Wohnfläche
00.01.01	Flur	11,56
00.01.02	Wohnen	29,13
00.01.03	Kochen	11,31
00.01.04	Zimmer 1	20,79
00.01.05	Abst.	4,27
00.01.06	Zimmer 2	14,33
00.01.07	WC	2,05
00.01.08	Bad	8,88
00.01.09	Balkon	3,62
Summe Wohnung 01:		105,94
00.02.01	Flur	17,17
00.02.02	WC	2,03
00.02.03	Bad	8,24
00.02.04	Zimmer 1	15,39
00.02.05	Zimmer 2	14,86
00.02.06	Abst.	2,98
00.02.07	Zimmer 3	11,08
00.02.08	Kochen	11,47
00.02.09	Wohnen	24,03
00.02.10	Balkon	5,20
Summe Wohnung 02:		112,45