


Neubau Mehrfamilienhaus und Nebengebäude

Oppenheimstraße 7, 99817 Eisenach / **Grundriss 1. Obergeschoss** / M.: 1:200

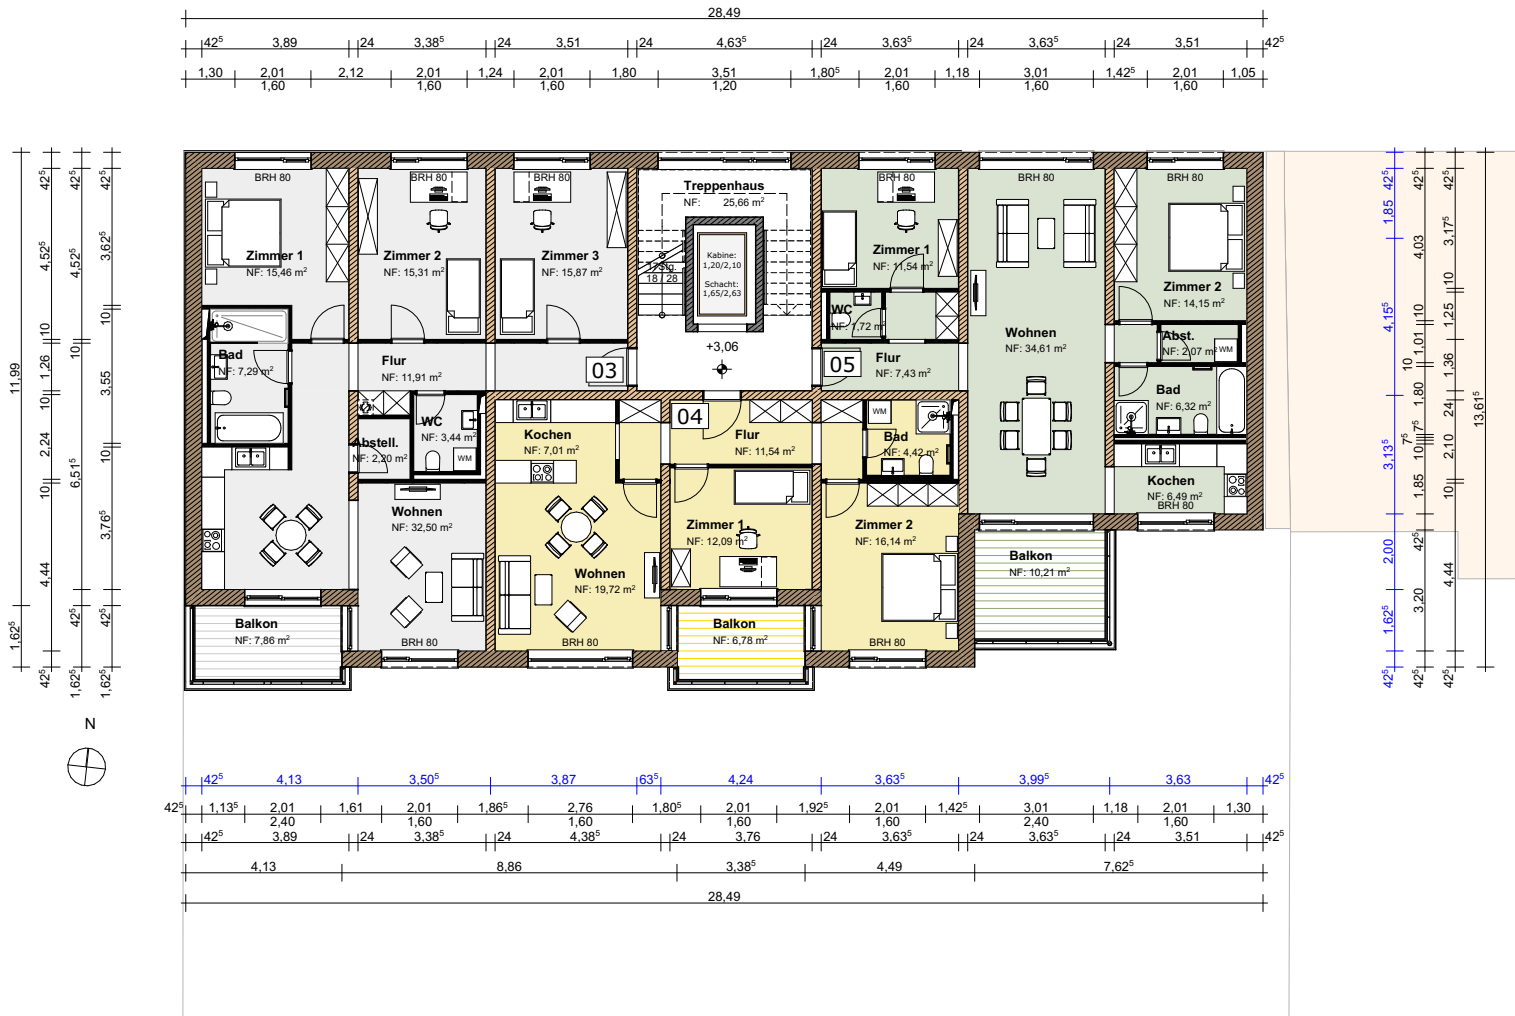

| Raumnummer | Raumname | Wohnfläche |
|--------------------------|----------|---------------|
| 01.03.01 | Flur | 11,91 |
| 02.03.02 | WC | 3,44 |
| 02.03.03 | Abstell. | 2,20 |
| 02.03.04 | Wohnen | 32,50 |
| 02.03.05 | Bad | 7,29 |
| 02.03.06 | Zimmer 1 | 15,46 |
| 02.03.07 | Zimmer 2 | 15,31 |
| 02.03.08 | Zimmer 3 | 15,87 |
| 02.03.09 | Balkon | 3,93 |
| Summe Wohnung 03: | | 107,91 |
| 01.04.01 | Flur | 11,54 |
| 02.04.02 | Bad | 4,42 |
| 02.04.03 | Zimmer 2 | 16,14 |
| 02.04.04 | Zimmer 1 | 12,09 |
| 02.04.05 | Wohnen | 19,72 |
| 02.04.06 | Kochen | 7,01 |
| 02.04.07 | Balkon | 3,39 |
| Summe Wohnung 04: | | 74,31 |
| 01.05.01 | Flur | 7,43 |
| 02.05.02 | WC | 1,72 |
| 02.05.03 | Zimmer 1 | 11,54 |
| 02.05.04 | Wohnen | 34,61 |
| 02.05.05 | Zimmer 2 | 14,15 |
| 02.05.06 | Abst. | 2,07 |
| 02.05.07 | Bad | 6,32 |
| 02.05.08 | Kochen | 6,49 |
| 02.05.09 | Balkon | 5,10 |
| Summe Wohnung 05: | | 89,43 |