


Neubau Mehrfamilienhaus und Nebengebäude

Oppenheimstraße 7, 99817 Eisenach / **Grundriss 3. Obergeschoss** / M.: 1:200

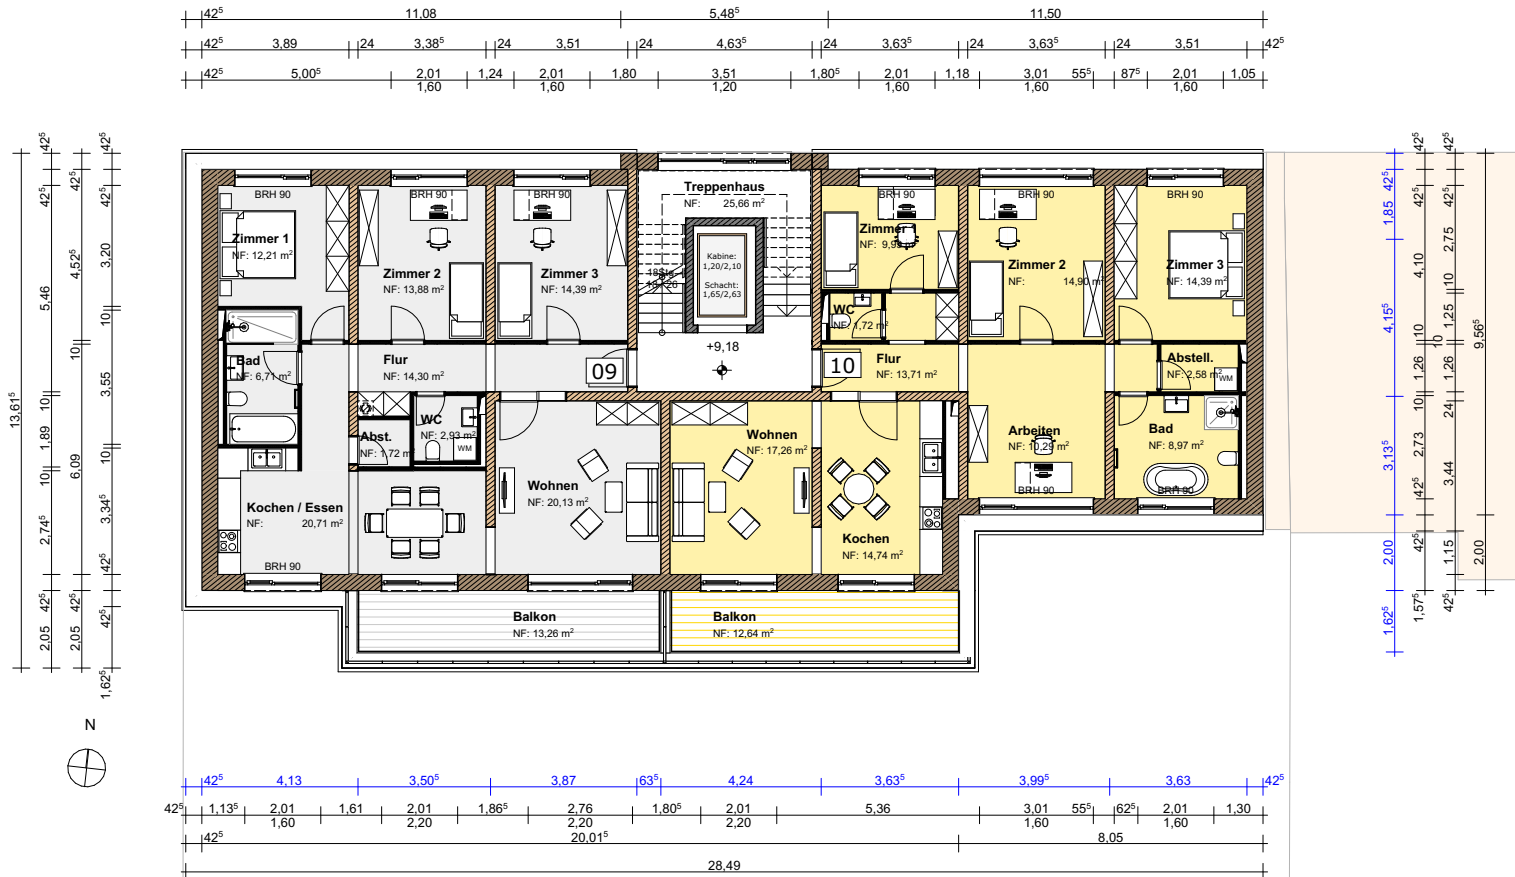

Raumnummer	Raumname	Wohnfläche
03.09.01	Flur	14,30
03.09.02	Wohnen	20,13
03.09.03	WC	2,93
03.09.04	Abst.	1,72
03.09.05	Kochen / Essen	20,71
03.09.06	Bad	6,71
03.09.07	Zimmer 1	12,21
03.09.08	Zimmer 2	13,88
03.09.09	Zimmer 3	14,39
03.09.10	Balkon	6,63
Summe Wohnung 09:		113,61
03.10.01	Flur	13,71
03.10.02	WC	1,72
03.10.03	Zimmer 1	9,99
03.10.04	Zimmer 2	14,90
03.10.05	Zimmer 3	14,39
03.10.06	Abstell.	2,58
03.10.07	Bad	8,97
03.10.08	Arbeiten	10,29
03.10.09	Kochen	14,74
03.10.10	Wohnen	17,26
03.10.11	Balkon	6,32
Summe Wohnung 10:		114,87