





40170

40184

40184/1

40184/2

40168

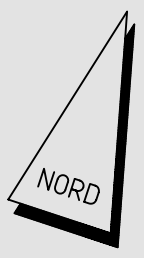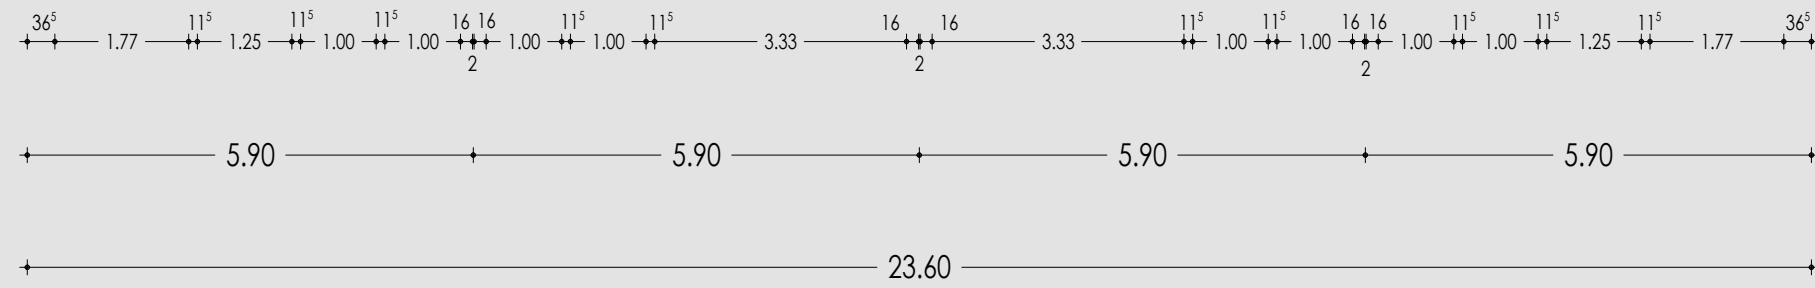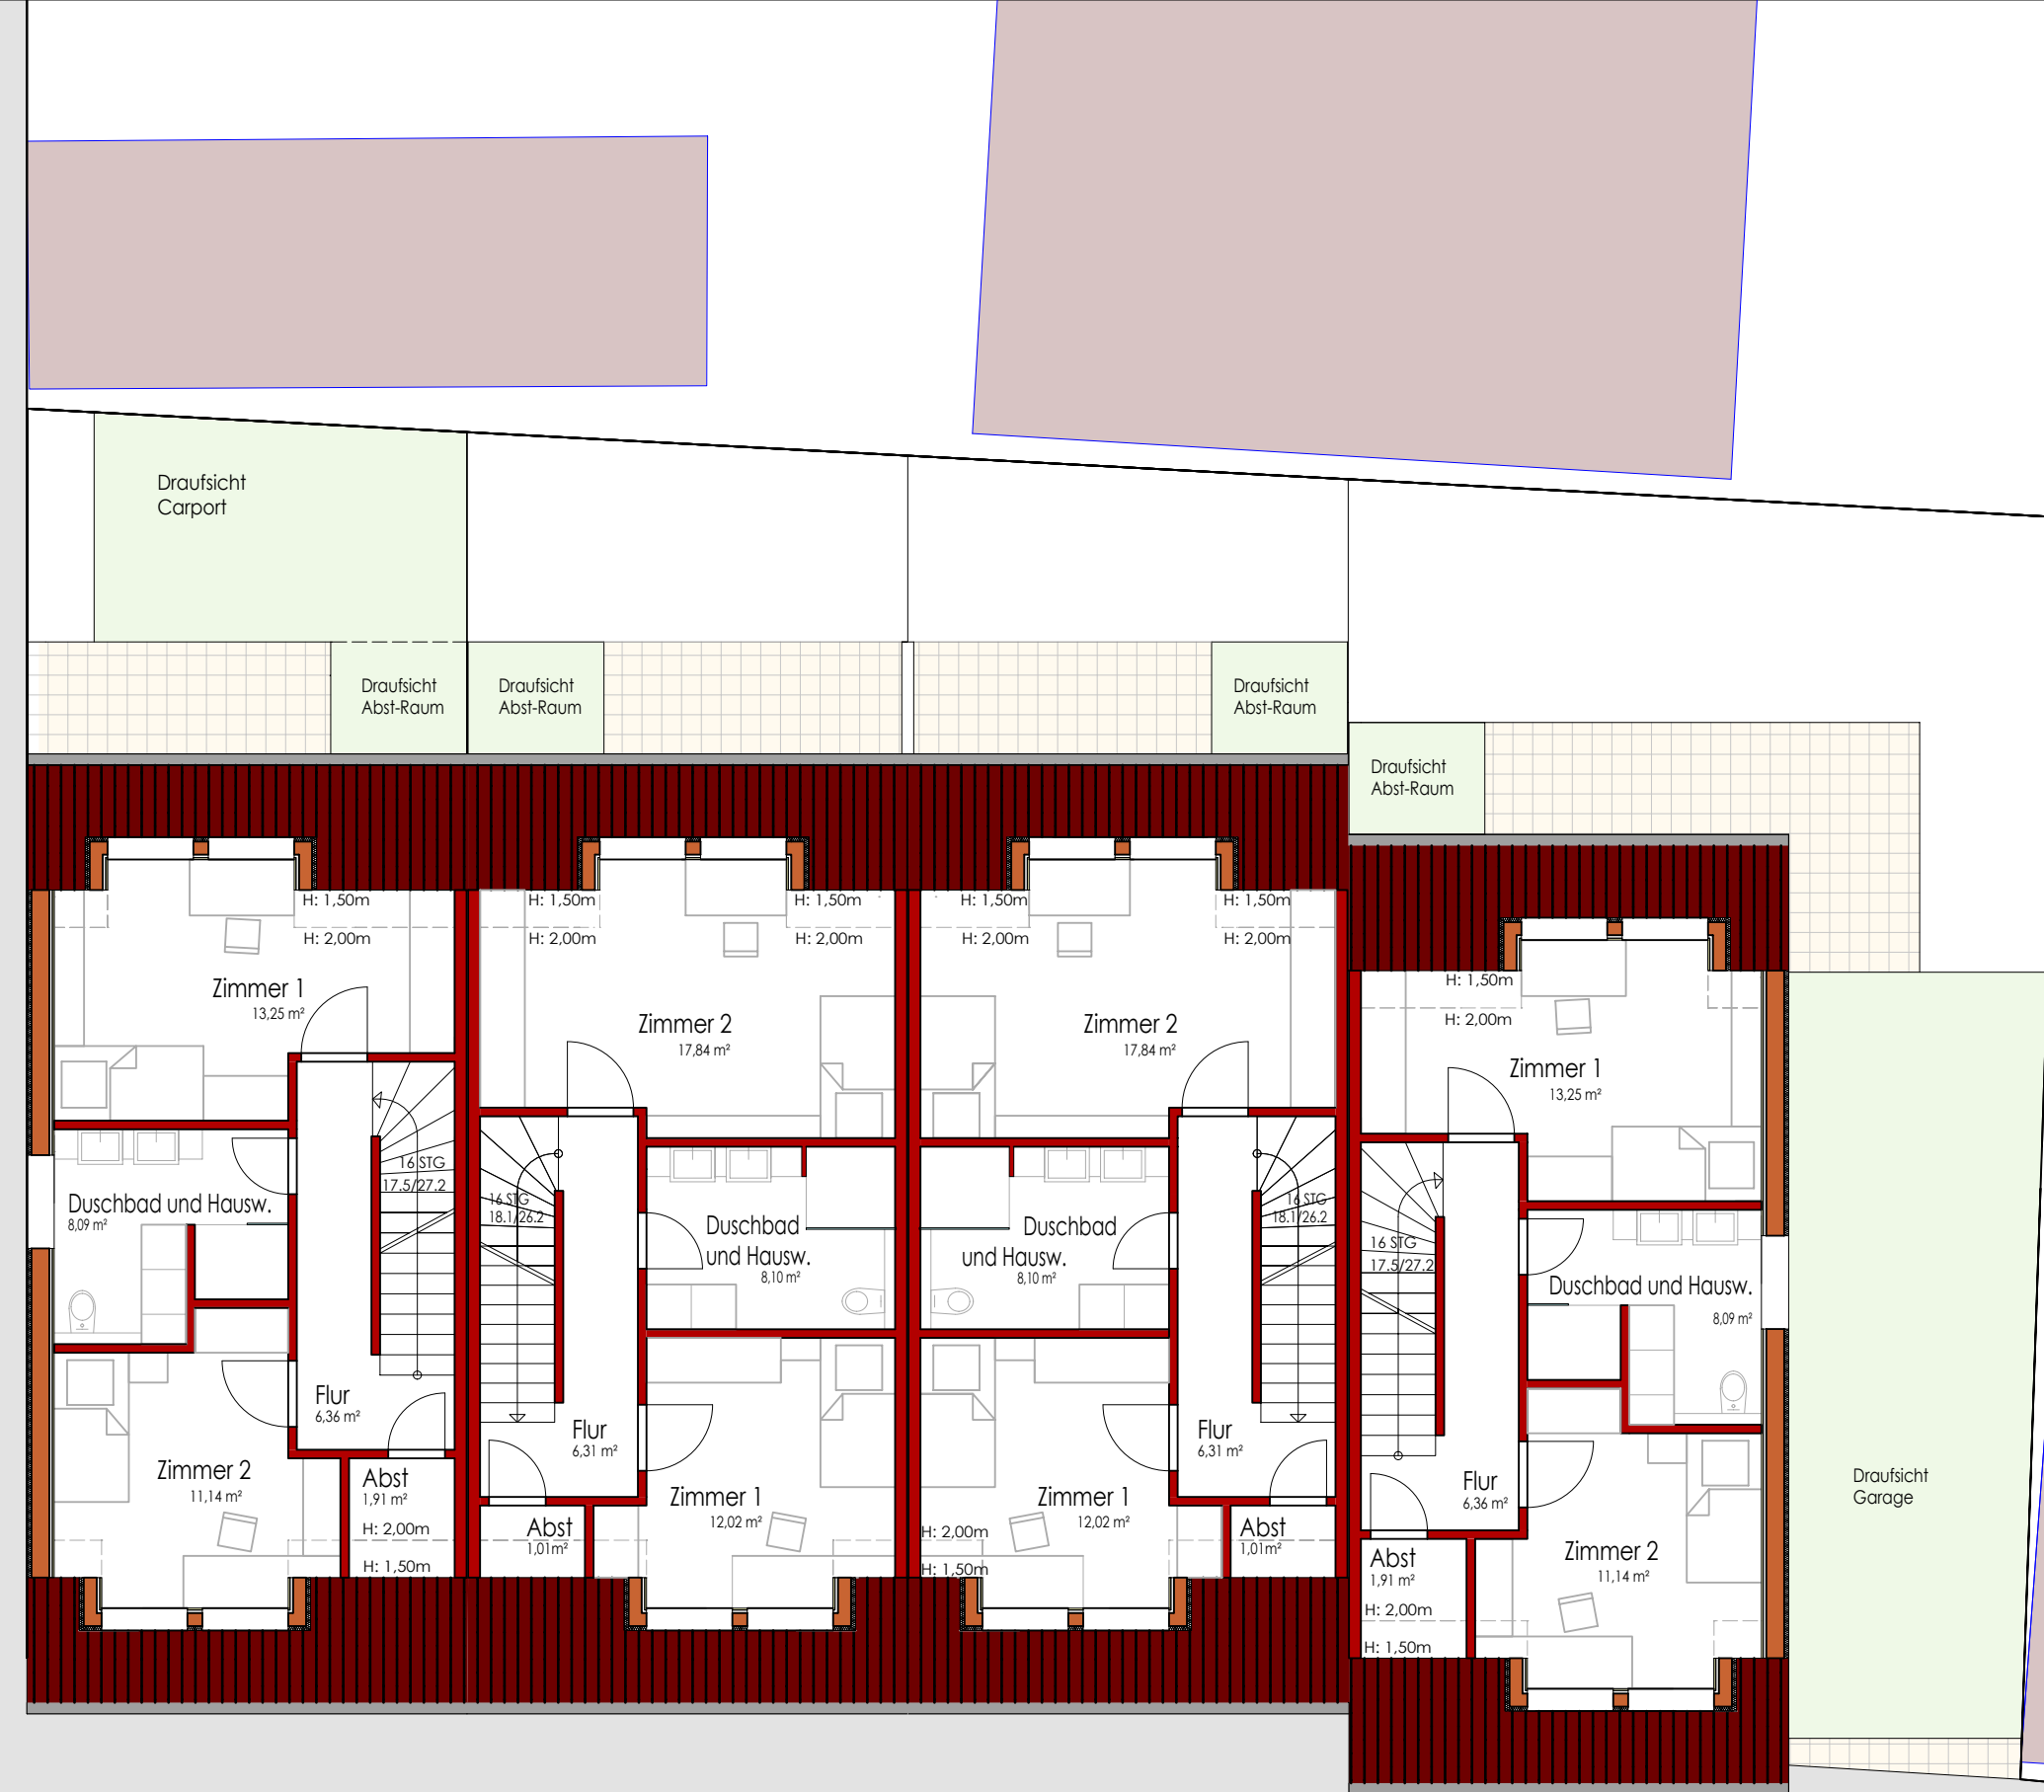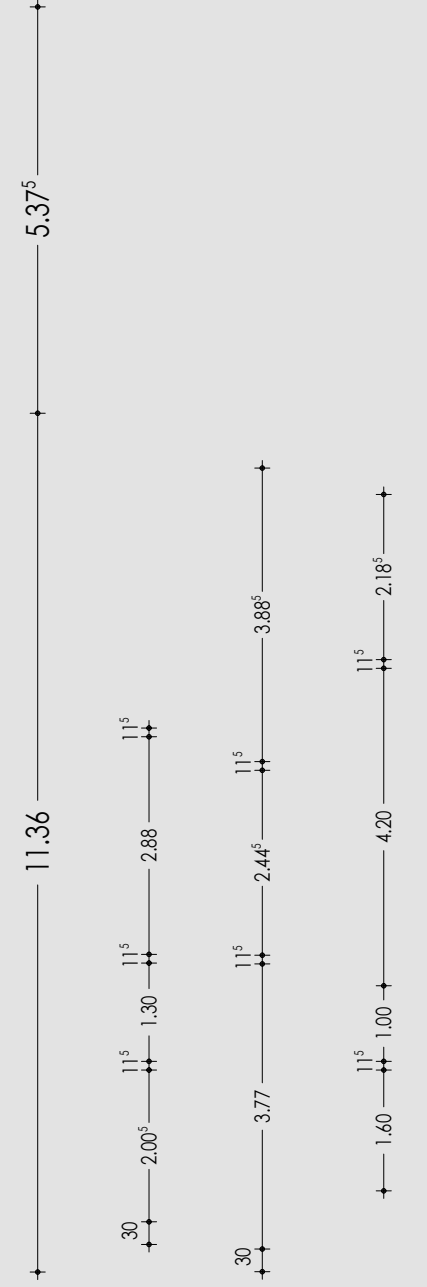

Pleikartsförster Straße

Alstater Straße

Bauantragsplanung **4 Reihenhäuser**
 in 69124 Heidelberg - Kirchheim Alstater Straße 1

Bauherr
 MBO GmbH 69115 Heidelberg Rohrbacher Str. 33

Dachgeschoß **1:100**

Stefan Krammer freier Architekt Architektenkammer B-W Nr. 013714
 Tel 0621. 437 444 03 Fax 0621. 437 444 06
 E-Mail krammer@architektureal.de
 68165 Mannheim Werderstraße 9 Ma/14/02/2020