


Legende

- Spielsand 0/2 mm, gewaschen
- Gleisschotter 32/56 mm
- Schotterrassen 0/32 mm
- Filterpflaster
- Terrassen/Holzdeck
- +/- 0,00
- Gefällrichtung
- ACE Acer campestre 'Elsrijk'
- SAE Sorbus aucuparia 'Edulis'
- Zier- und Blütensträucher
- Heckenblöcke aus Hainbuchen
- Spiel- und Gebrauchsrasen

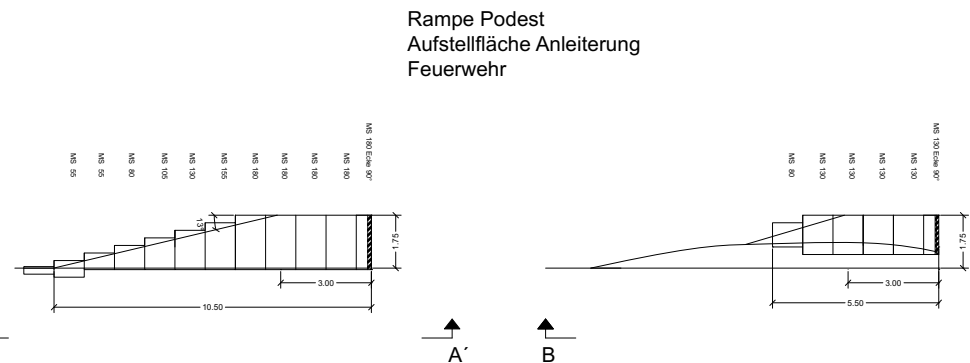

- Ersatzpflanzung in Absprache mit Grünflächenamt

490/g

490/k

52

54

Gießerstraße

490/4

490/1

490

- Abstandsflächen

90/2

491/2

491/1

23

569

3,87 9,65⁵ 4,83⁵ 8,02⁵ 3,87 3,87 9,65⁵ 4,83⁵ 8,02⁵ 3,87

3,87 1,45 4,82 3,87 1,45 3,87 1,45 4,82 3,87 1,45

0,4h=3,87m 0,4h=4,82m 0,4h=3,87m GEHWEG 0,4h=3,87m 0,4h=4,82m 0,4h=3,87m

14,50 14,50 17,86 14,50 14,50

0,4h=3,87m 0,4h=3,87m 0,4h=3,87m 0,4h=3,87m 0,4h=3,87m

3,09⁵ 3,09⁵ 3,10 3,10 3,10 3,10

0,4h=2,79m 0,4h=2,79m 0,4h=2,79m 0,4h=2,79m 0,4h=2,79m

2,79 2,79 2,79 2,79 2,79

2,01 2,02 1,34 2,02 1,34 2,02 1,34 2,02 1,34 2,02

1,25 2,62 17 5,05⁵ 12,06⁵ 5,05⁵ 17 2,62 1,25 2,62 17 5,05⁵ 12,06⁵ 5,05⁵ 17 2,62


3,87 22,51⁵ 3,87 3,87 22,51⁵ 3,87 3,87 22,51⁵ 3,87

RAMPE UNTERIRDISCH TW,AW,Strom,Telekom RAMPE OBERIRDISCH OKG ca. +0,15

GEHWEG

MÜLL FAHRRÄDER OHNE ABSTANDSFLÄCHE 51,65 m²

STELLPLÄTZE

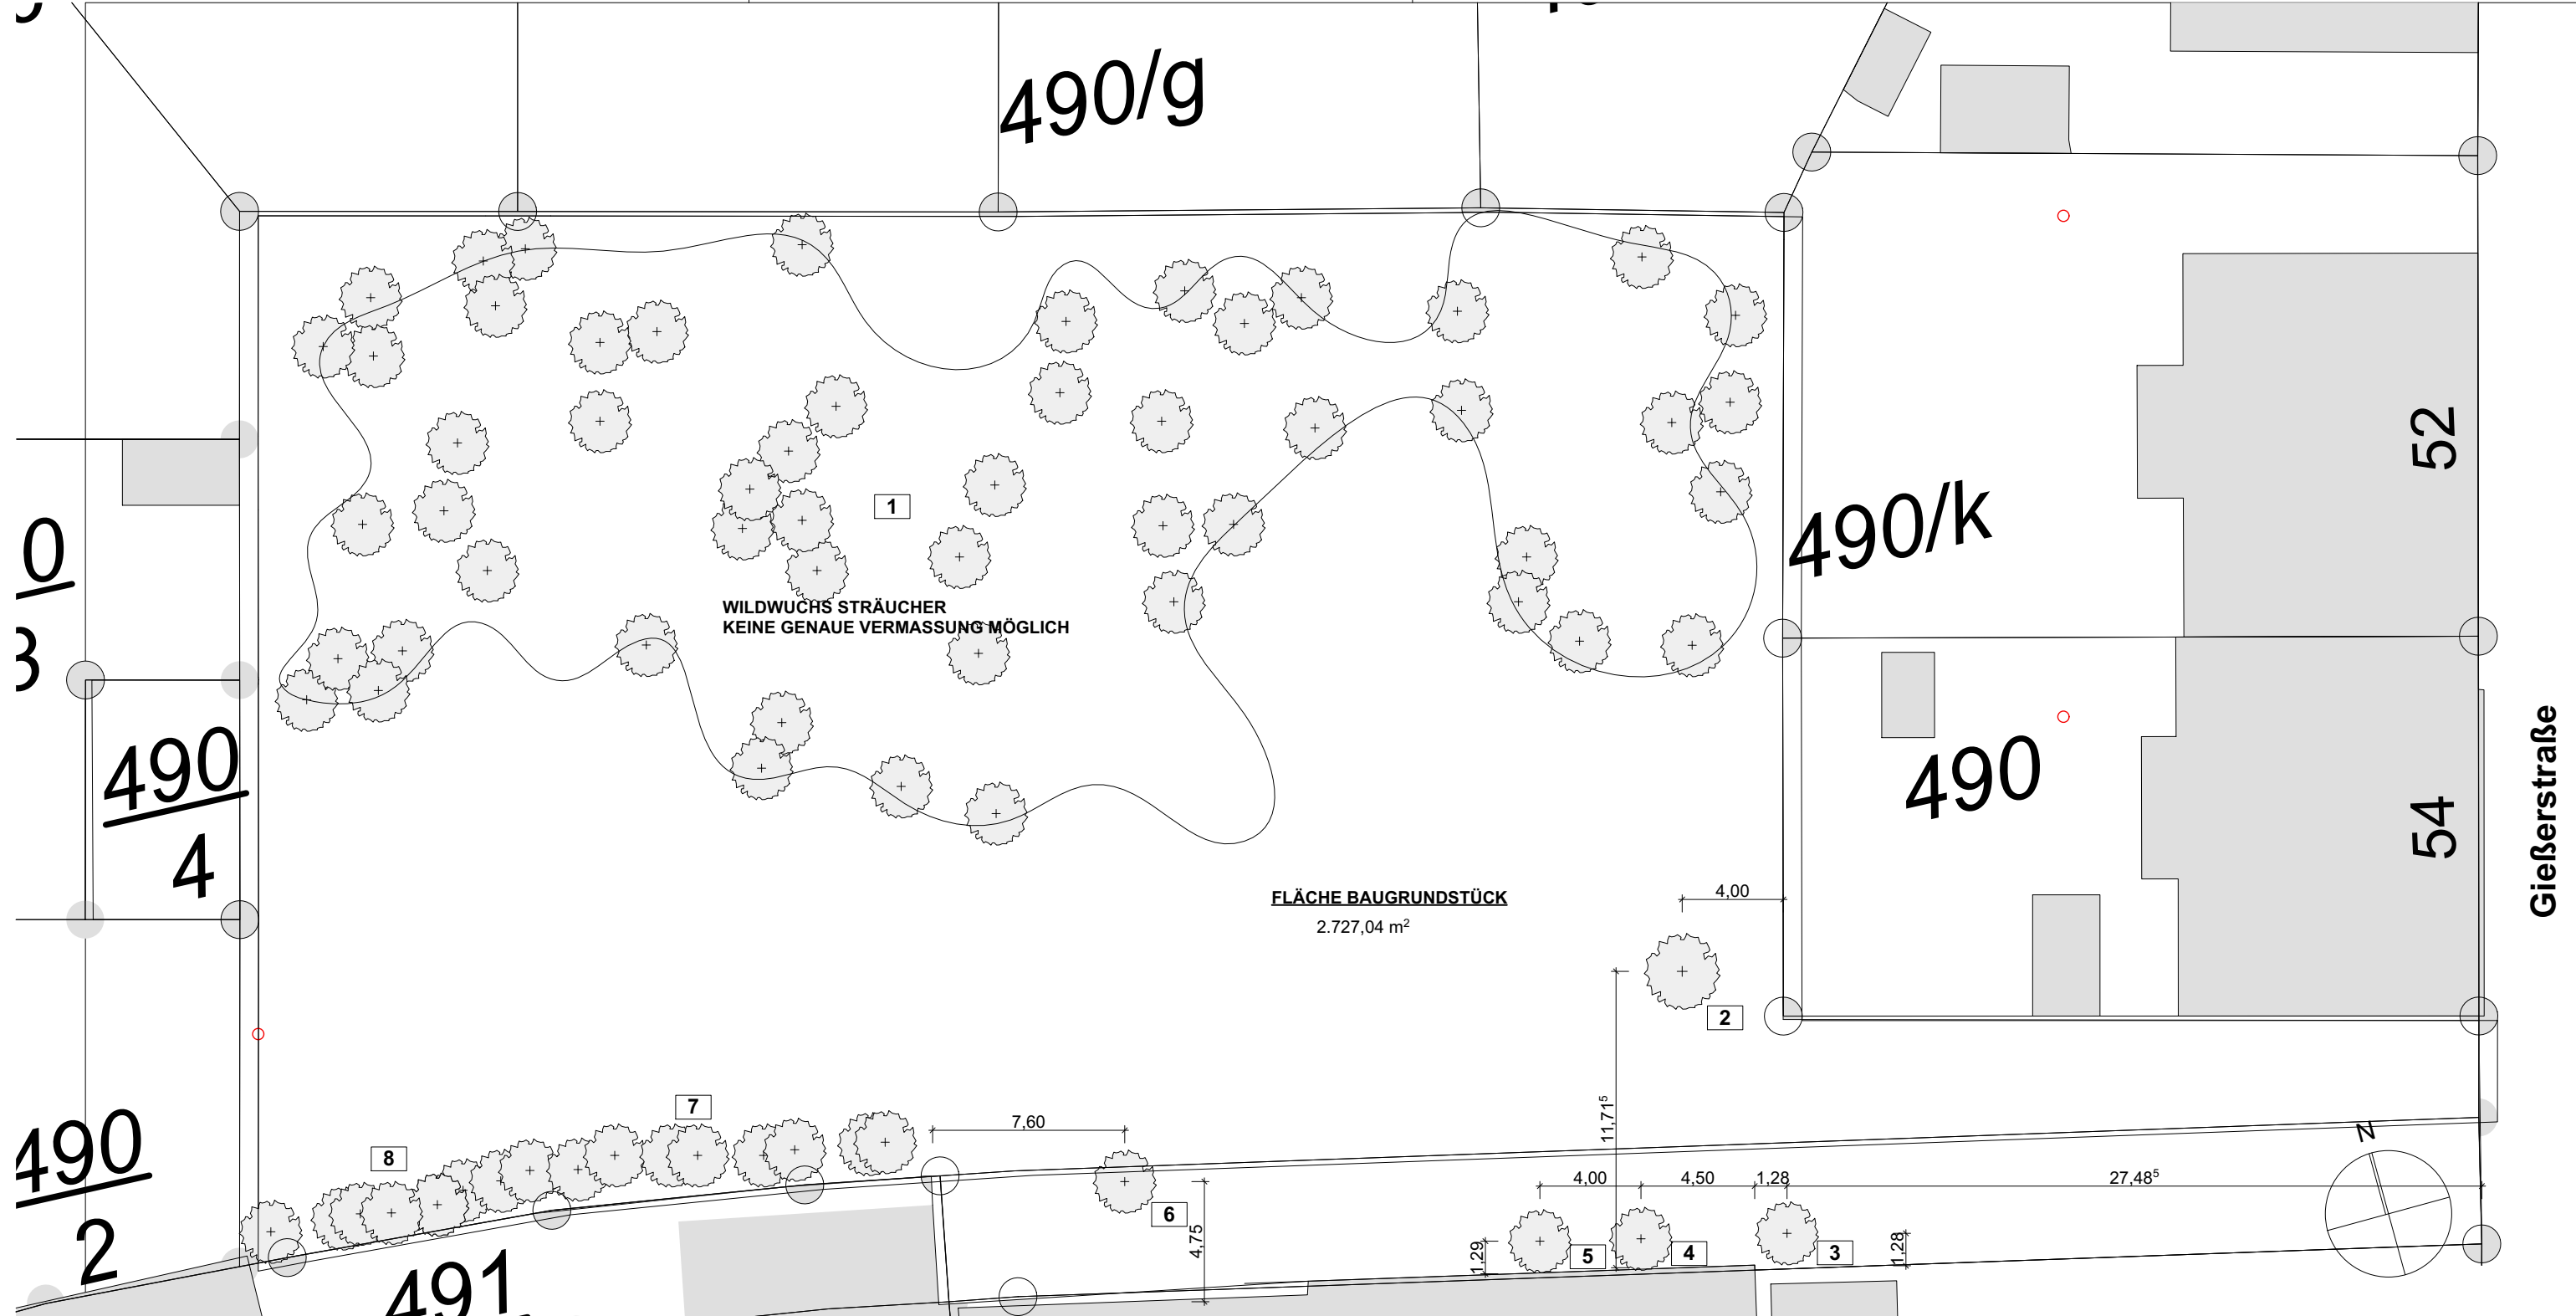

490/g

490/k

490

52

54

Gießerstraße

WILDWUCHS STRÄUCHER
KEINE GENAUE VERMESSUNG MÖGLICH

FLÄCHE BAUGRUNDSTÜCK
2.727,04 m²

Legende Baumbestand

	Stammdurchmesser	Höhe	Kronendurchmesser	Fällung
1 Ableger Pyramiden-Pappel	< 1,5 cm	ca 200 cm - 300 cm	ca 200 cm	X
2 Pyramiden-Pappel	2 x 50,0 cm	ca 900 cm	ca 300 cm	X
3 Ahorn Busch	5 x 4,0 cm	ca 200 cm -300 cm	ca 200 cm	X
4 Ahorn Busch	4 x 2,5 cm	ca 200 cm	ca 200 cm	X
5 Ahorn Busch	4 x 2,5 cm	ca 200 cm	ca 200 cm	X
6 Akazien Busch	5 x 5,0 cm	ca 200 cm - 300 cm	ca 200 cm	X
7 Ableger Pyramiden-Pappel	< 1,0 cm	ca 200 cm	ca 200 cm	X
8 Brombeerhecke	< 1,0 cm	ca 200 cm	ca 200 cm	X

- Schaffung von Ersatzpflanzungen auf gesonderter Freiflächenplan





20 1,30 42 21,67⁵ 42 1,08 42
 1,50 5,11 70 1,42⁵ 1,90 52 2,78⁵ 1,51 53⁵ 1,90 2,14⁵ 1,90 1,43 1,50
 1,50 2,30 2,91 2,30 2,30






8 42 1,55 3,87 1,90 2,30 20 1,25⁵ 1,20 2,30 4,40 1,59⁵ 1,20 2,30 20 1,20 2,30 3,18⁵ 4,99⁵ 1,00 1,50 42 1,61⁵ 53⁵ 2,94 1,90 2,30 93 1,24⁵ 1,90 2,30 42 2,94 42 17,7


1,50 1,16⁵ 1,20 1,34⁵ 1,20 31⁵ 1,78 1,90 92 1,20 1,86 1,20 3,20⁵ 53 1,20 70 2,00 79⁵ 1,50
 2,30 2,30 2,30 2,30 2,30 2,30 2,30 2,30 2,30 2,30 2,30 2,30 2,30 2,30 2,30
 20 1,30 42 4,80⁵ 42 11,22⁵ 42 4,80⁵ 42 1,08 42
 25,52

8 42 1,63⁵ 1,90 2,30 3,57 42 45⁵ 1,08⁵ 1,90 2,30 3,44⁵ 42 1,30 1,90 2,30 1,50 1,64 1,50 1,64 1,20 1,50 5,80⁵ 42 2,78⁵ 2,22 42 1,90 2,30 2,94 42 1,24⁵ 1,90 2,30 42 2,94 42

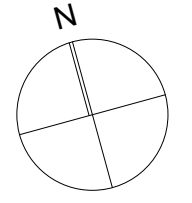

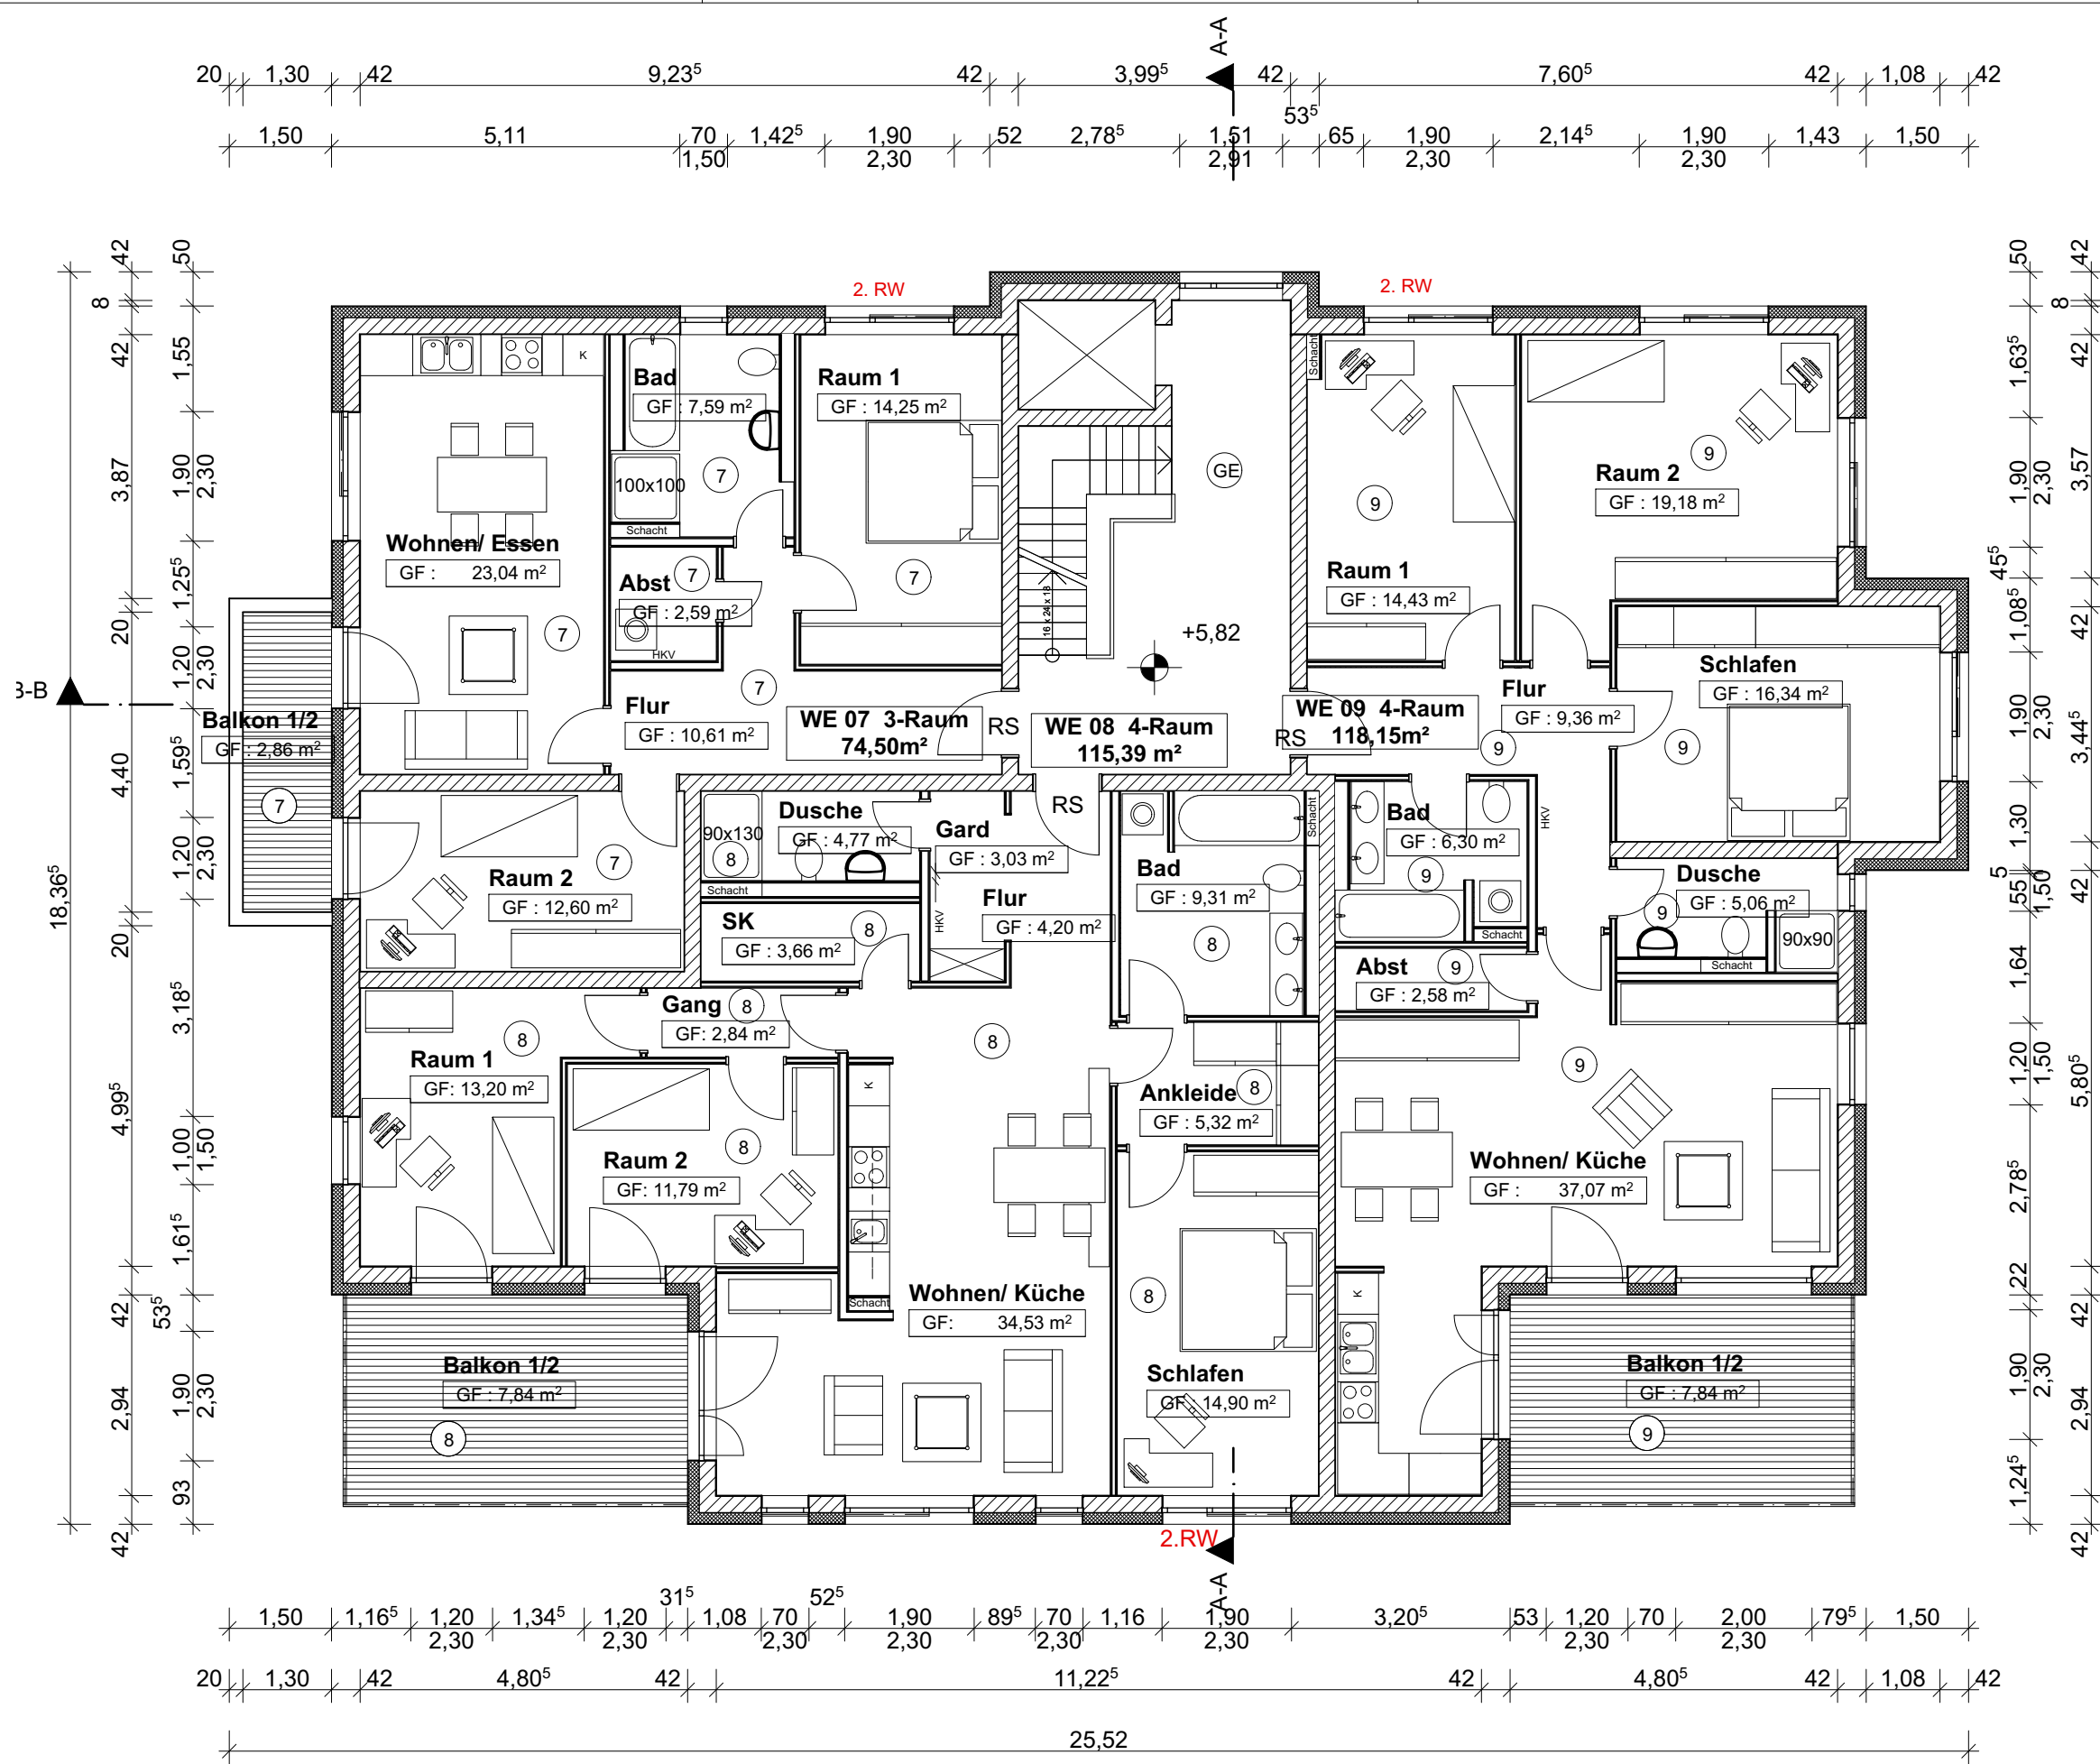

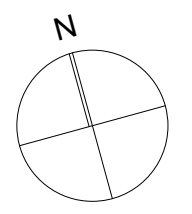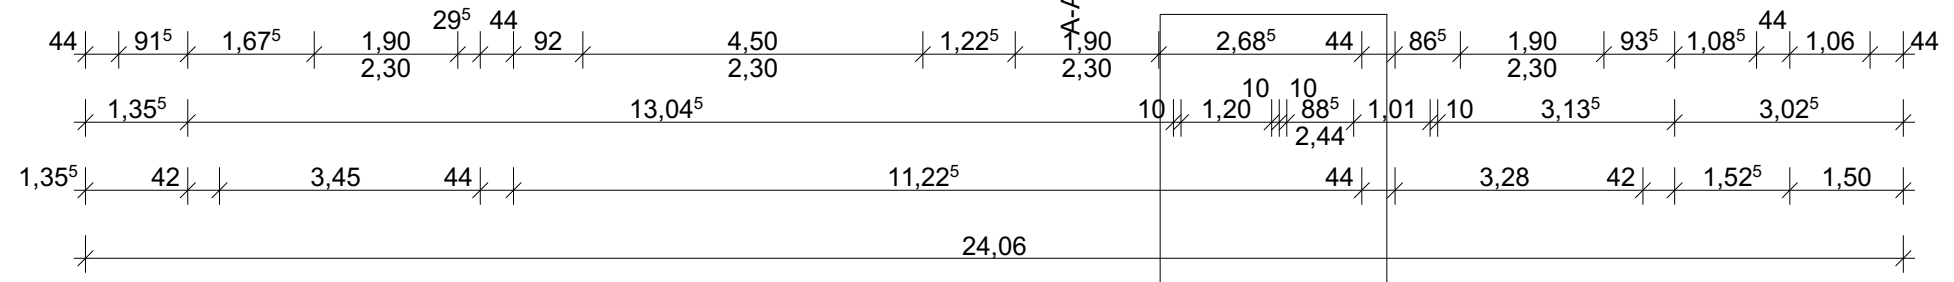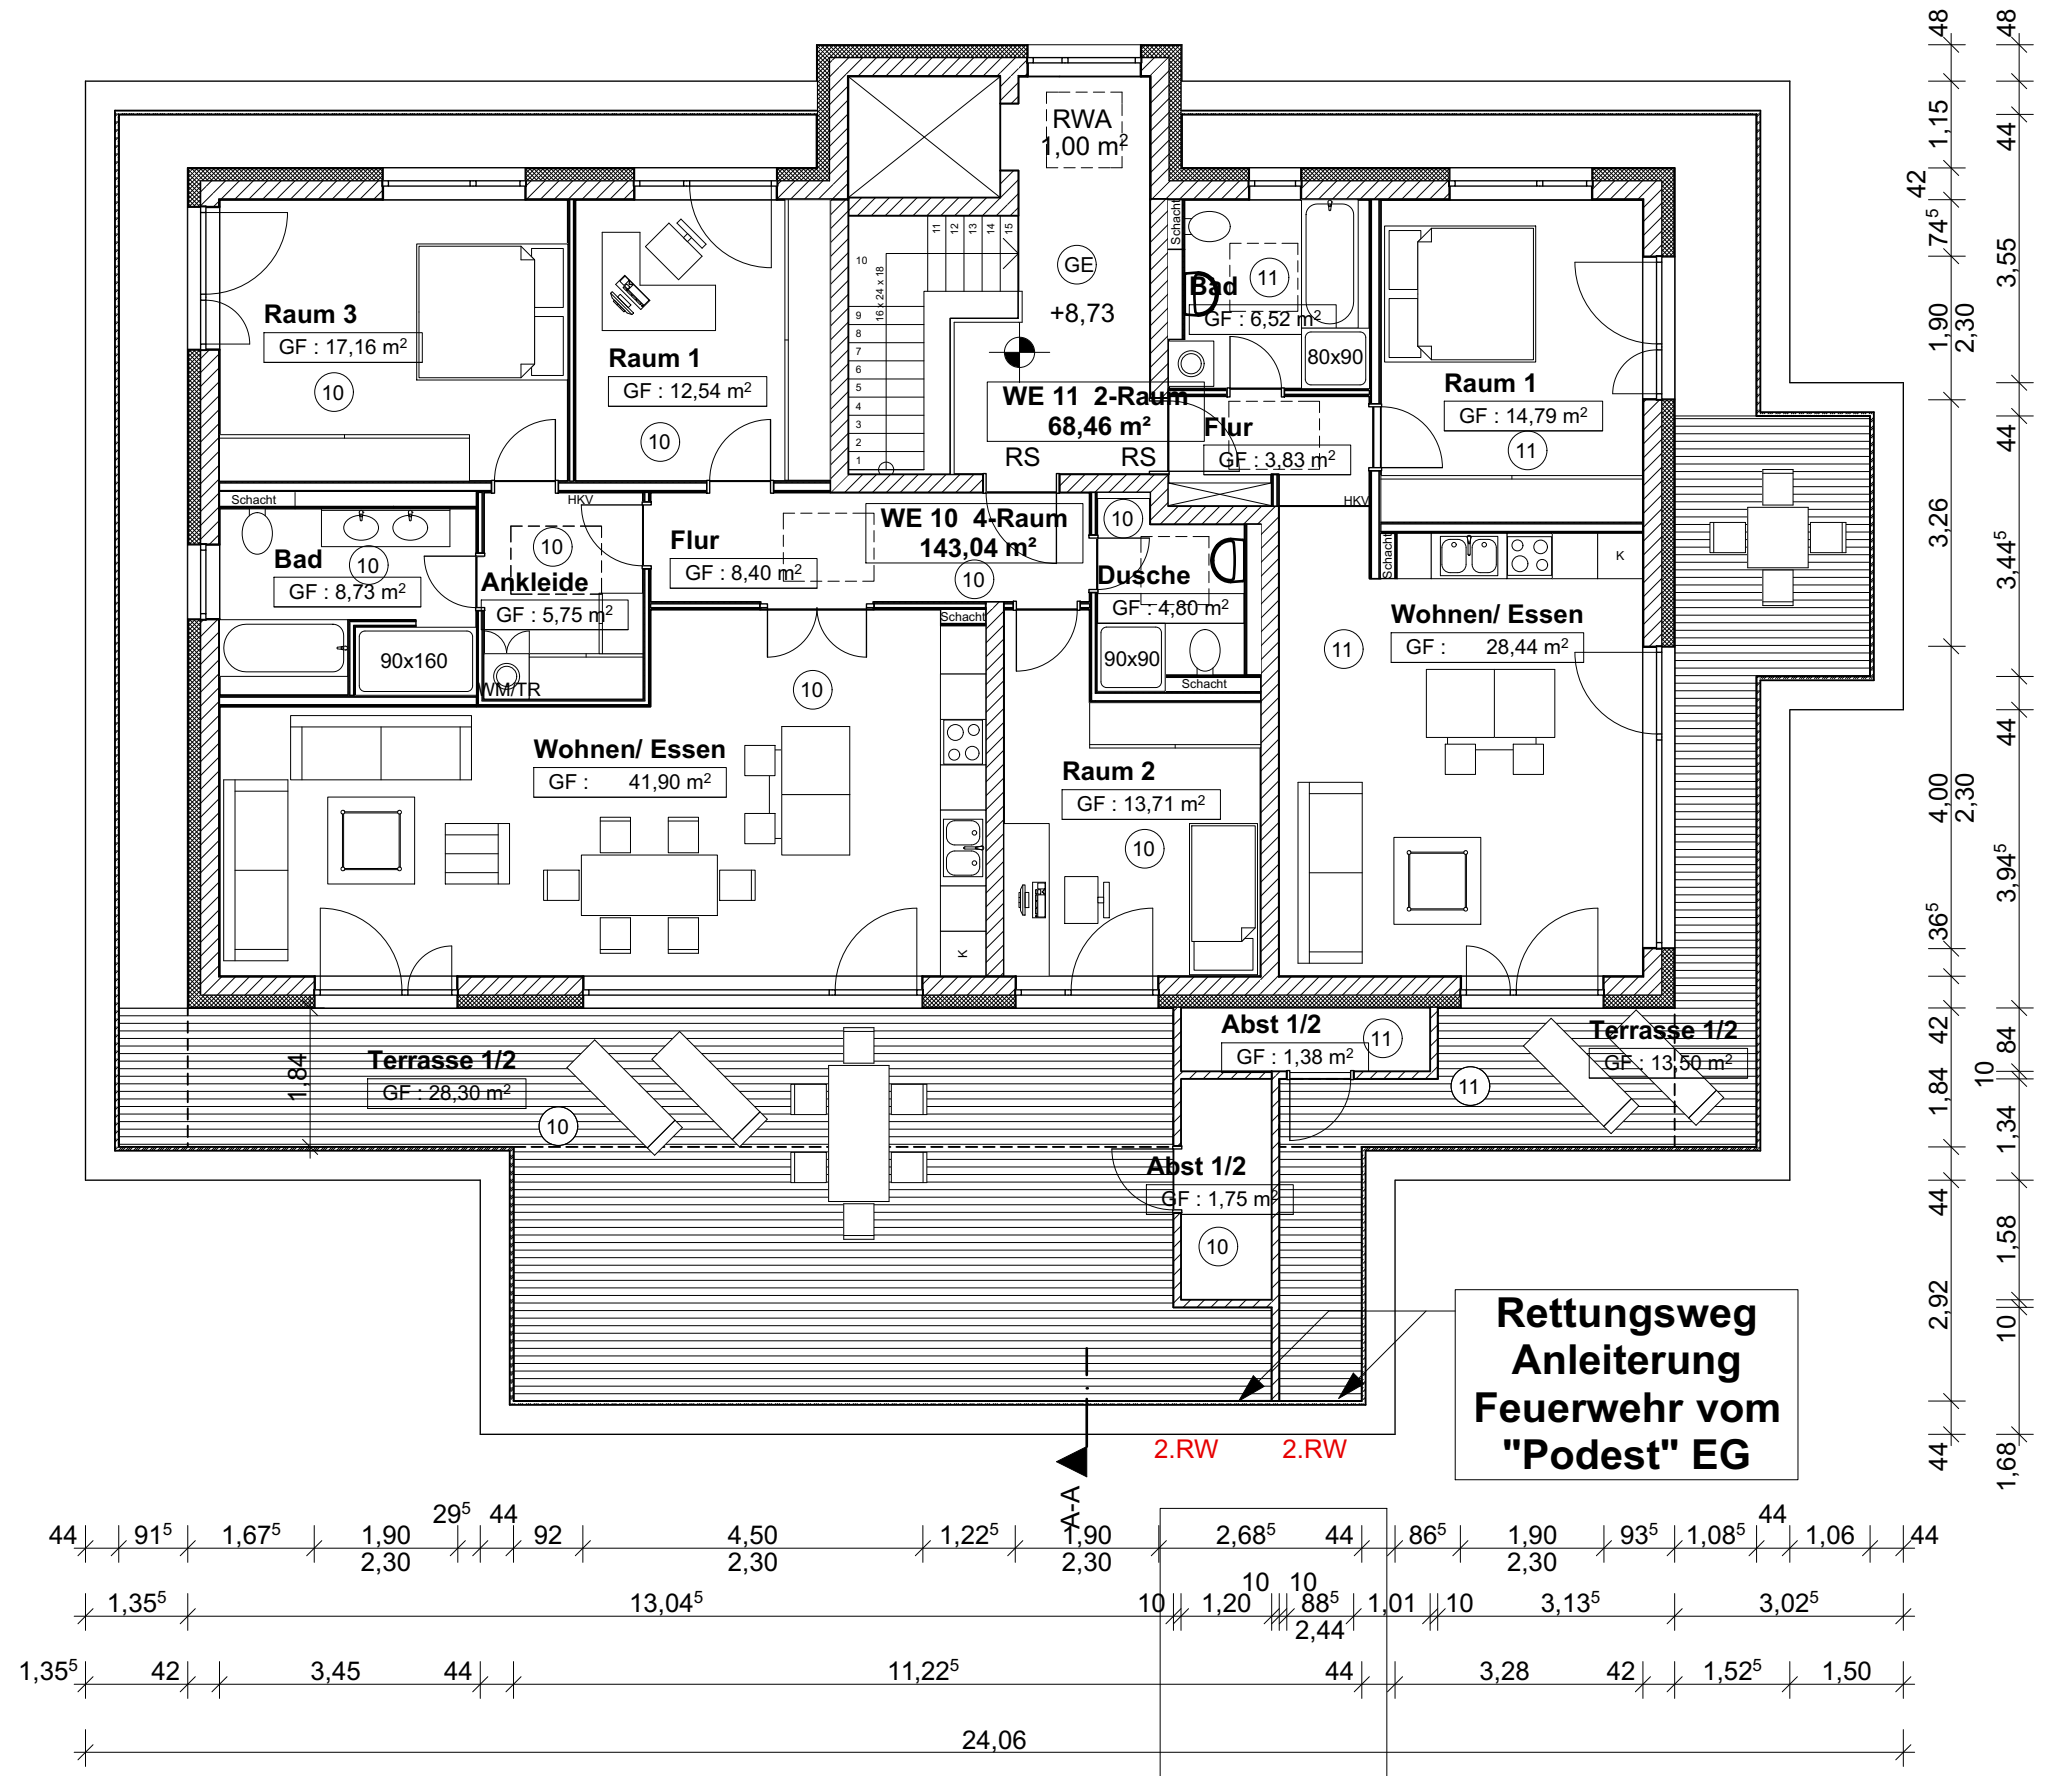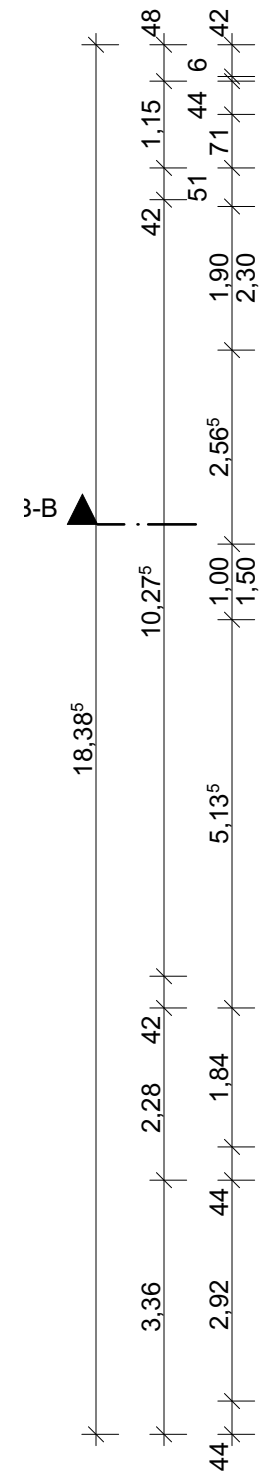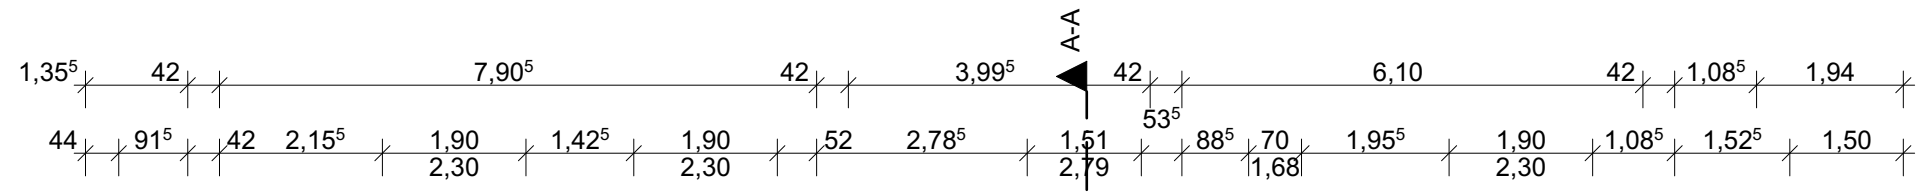

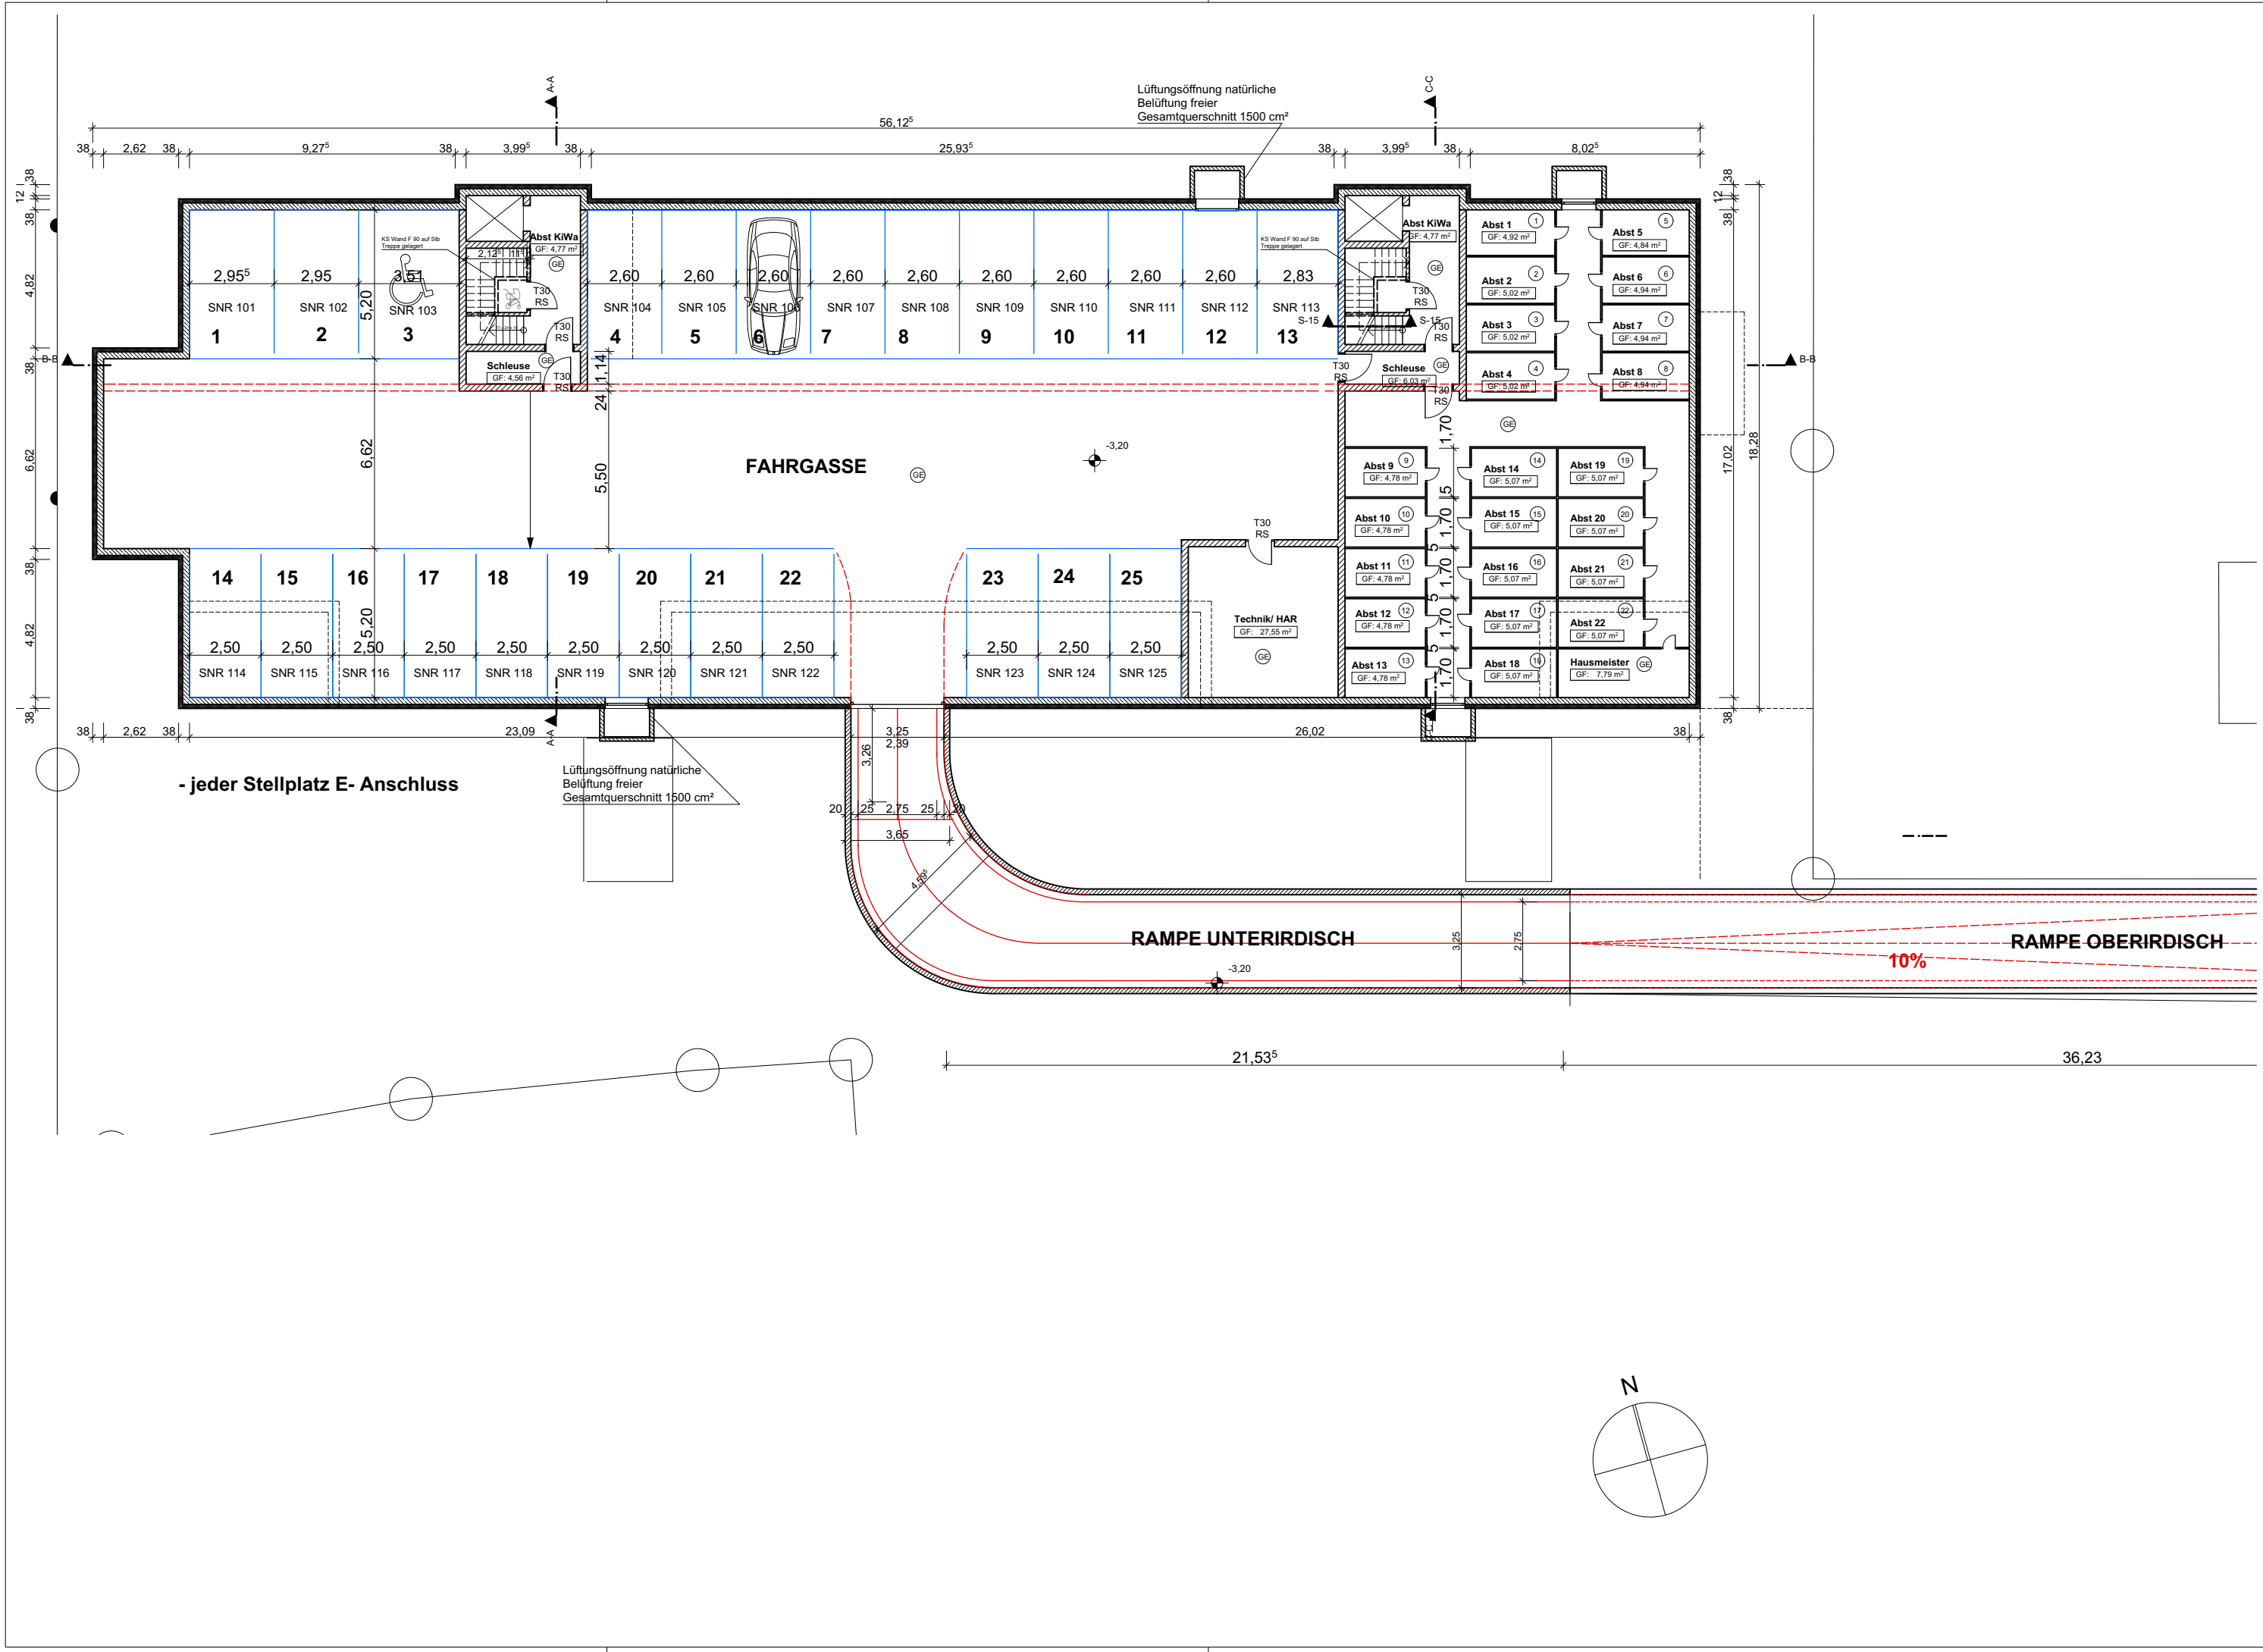

Lüftungsöffnung natürliche
Belüftung freier
Gesamtquerschnitt 1500 cm²

FAHRGASSE



RAMPE UNTERIRDISCH


RAMPE OBERIRDISCH


- jeder Stellplatz E- Anschluss



Lüftungsöffnung natürliche
Belüftung freier
Gesamtquerschnitt 1500 cm²

10%

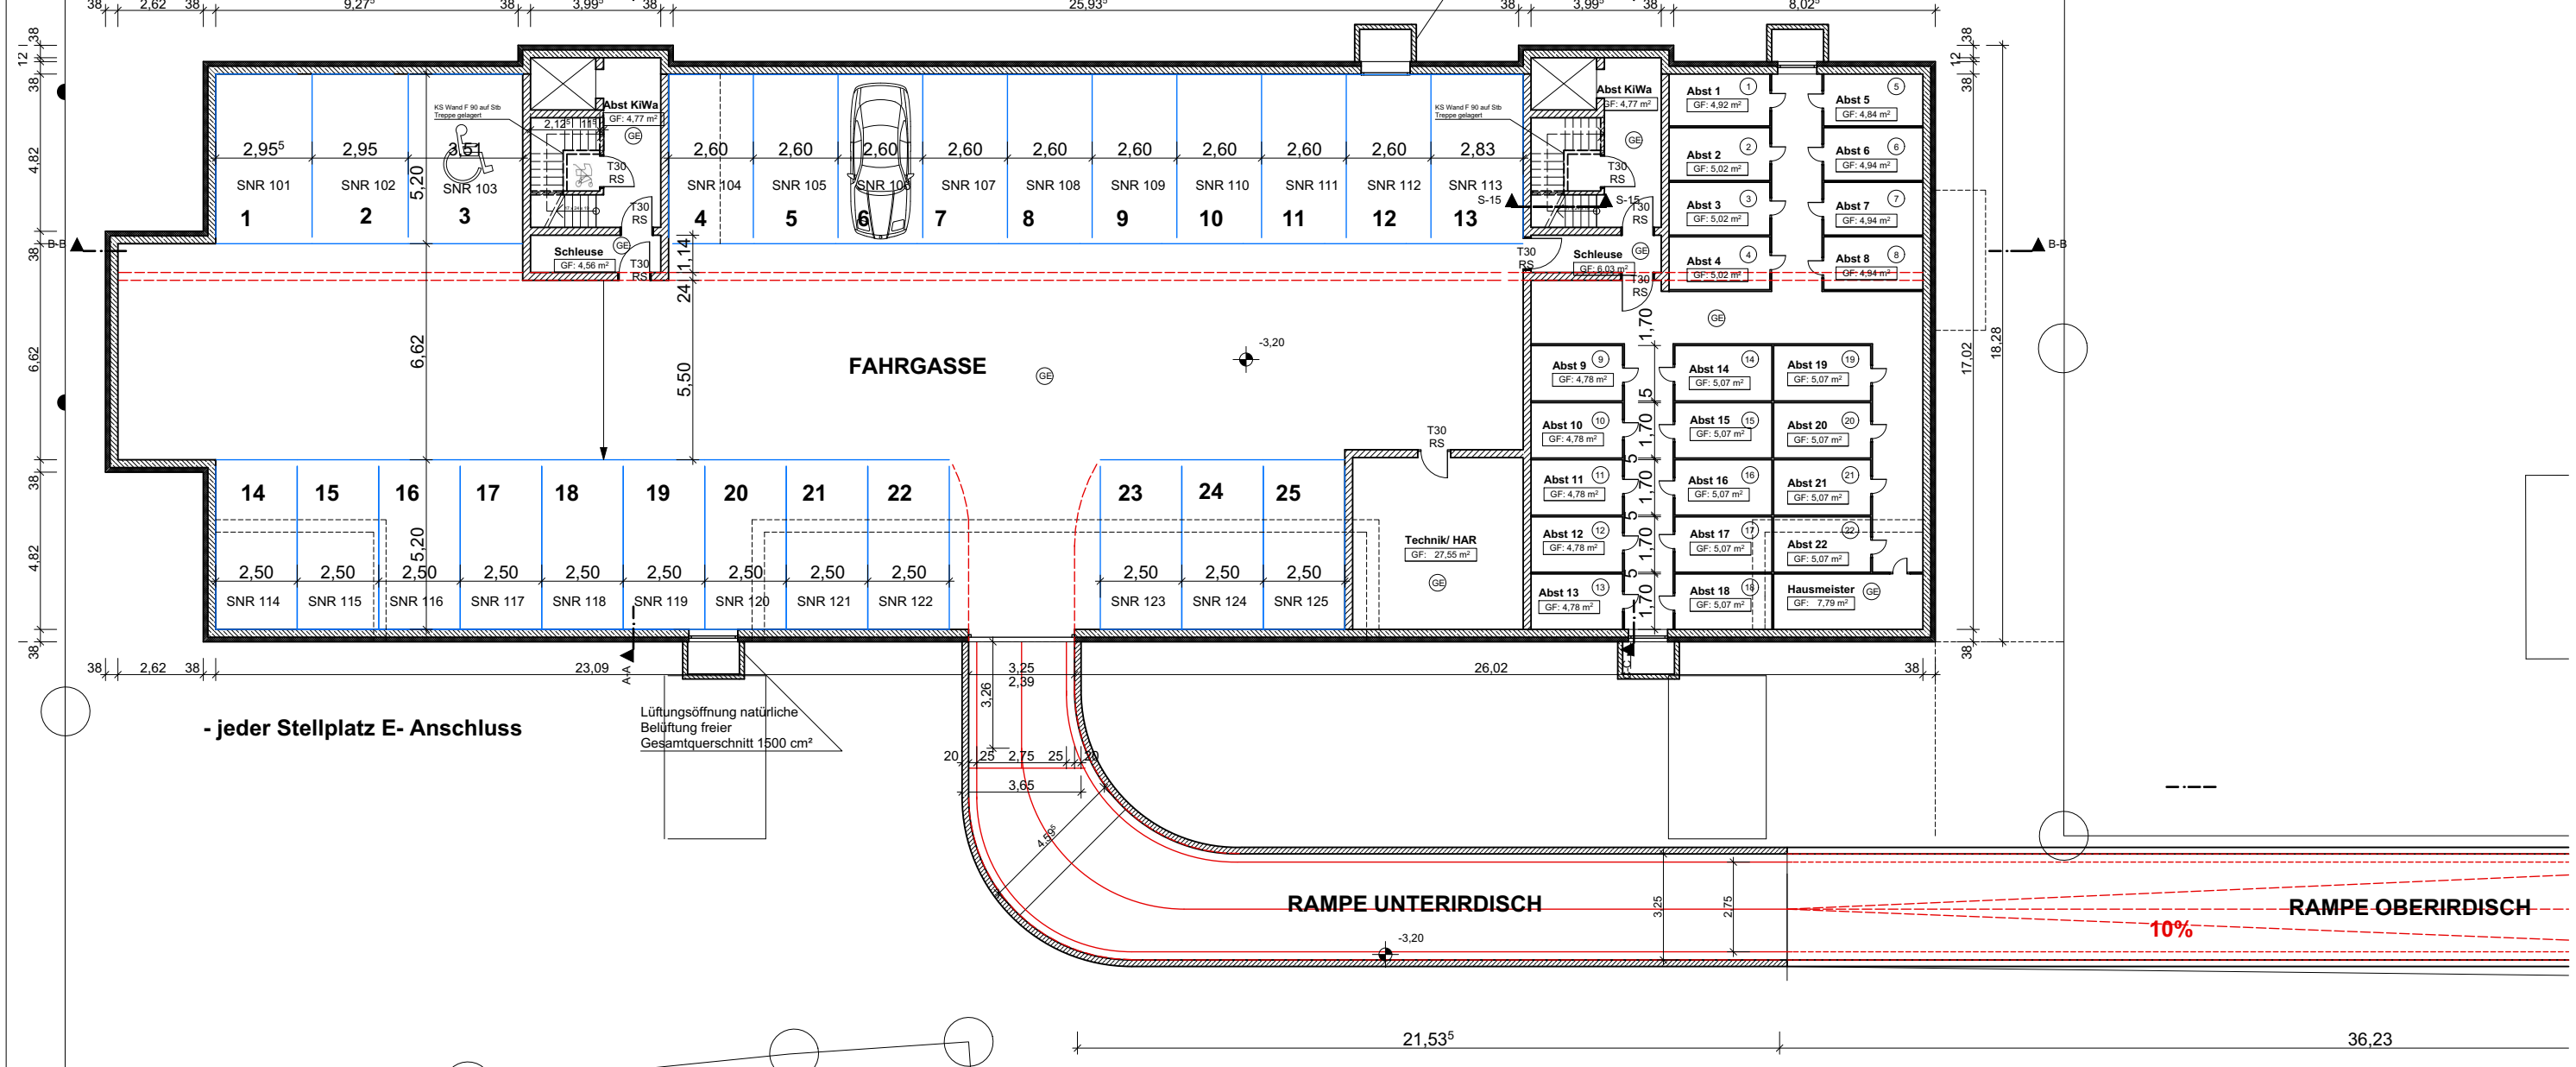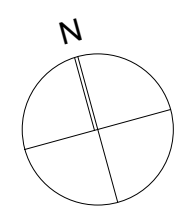


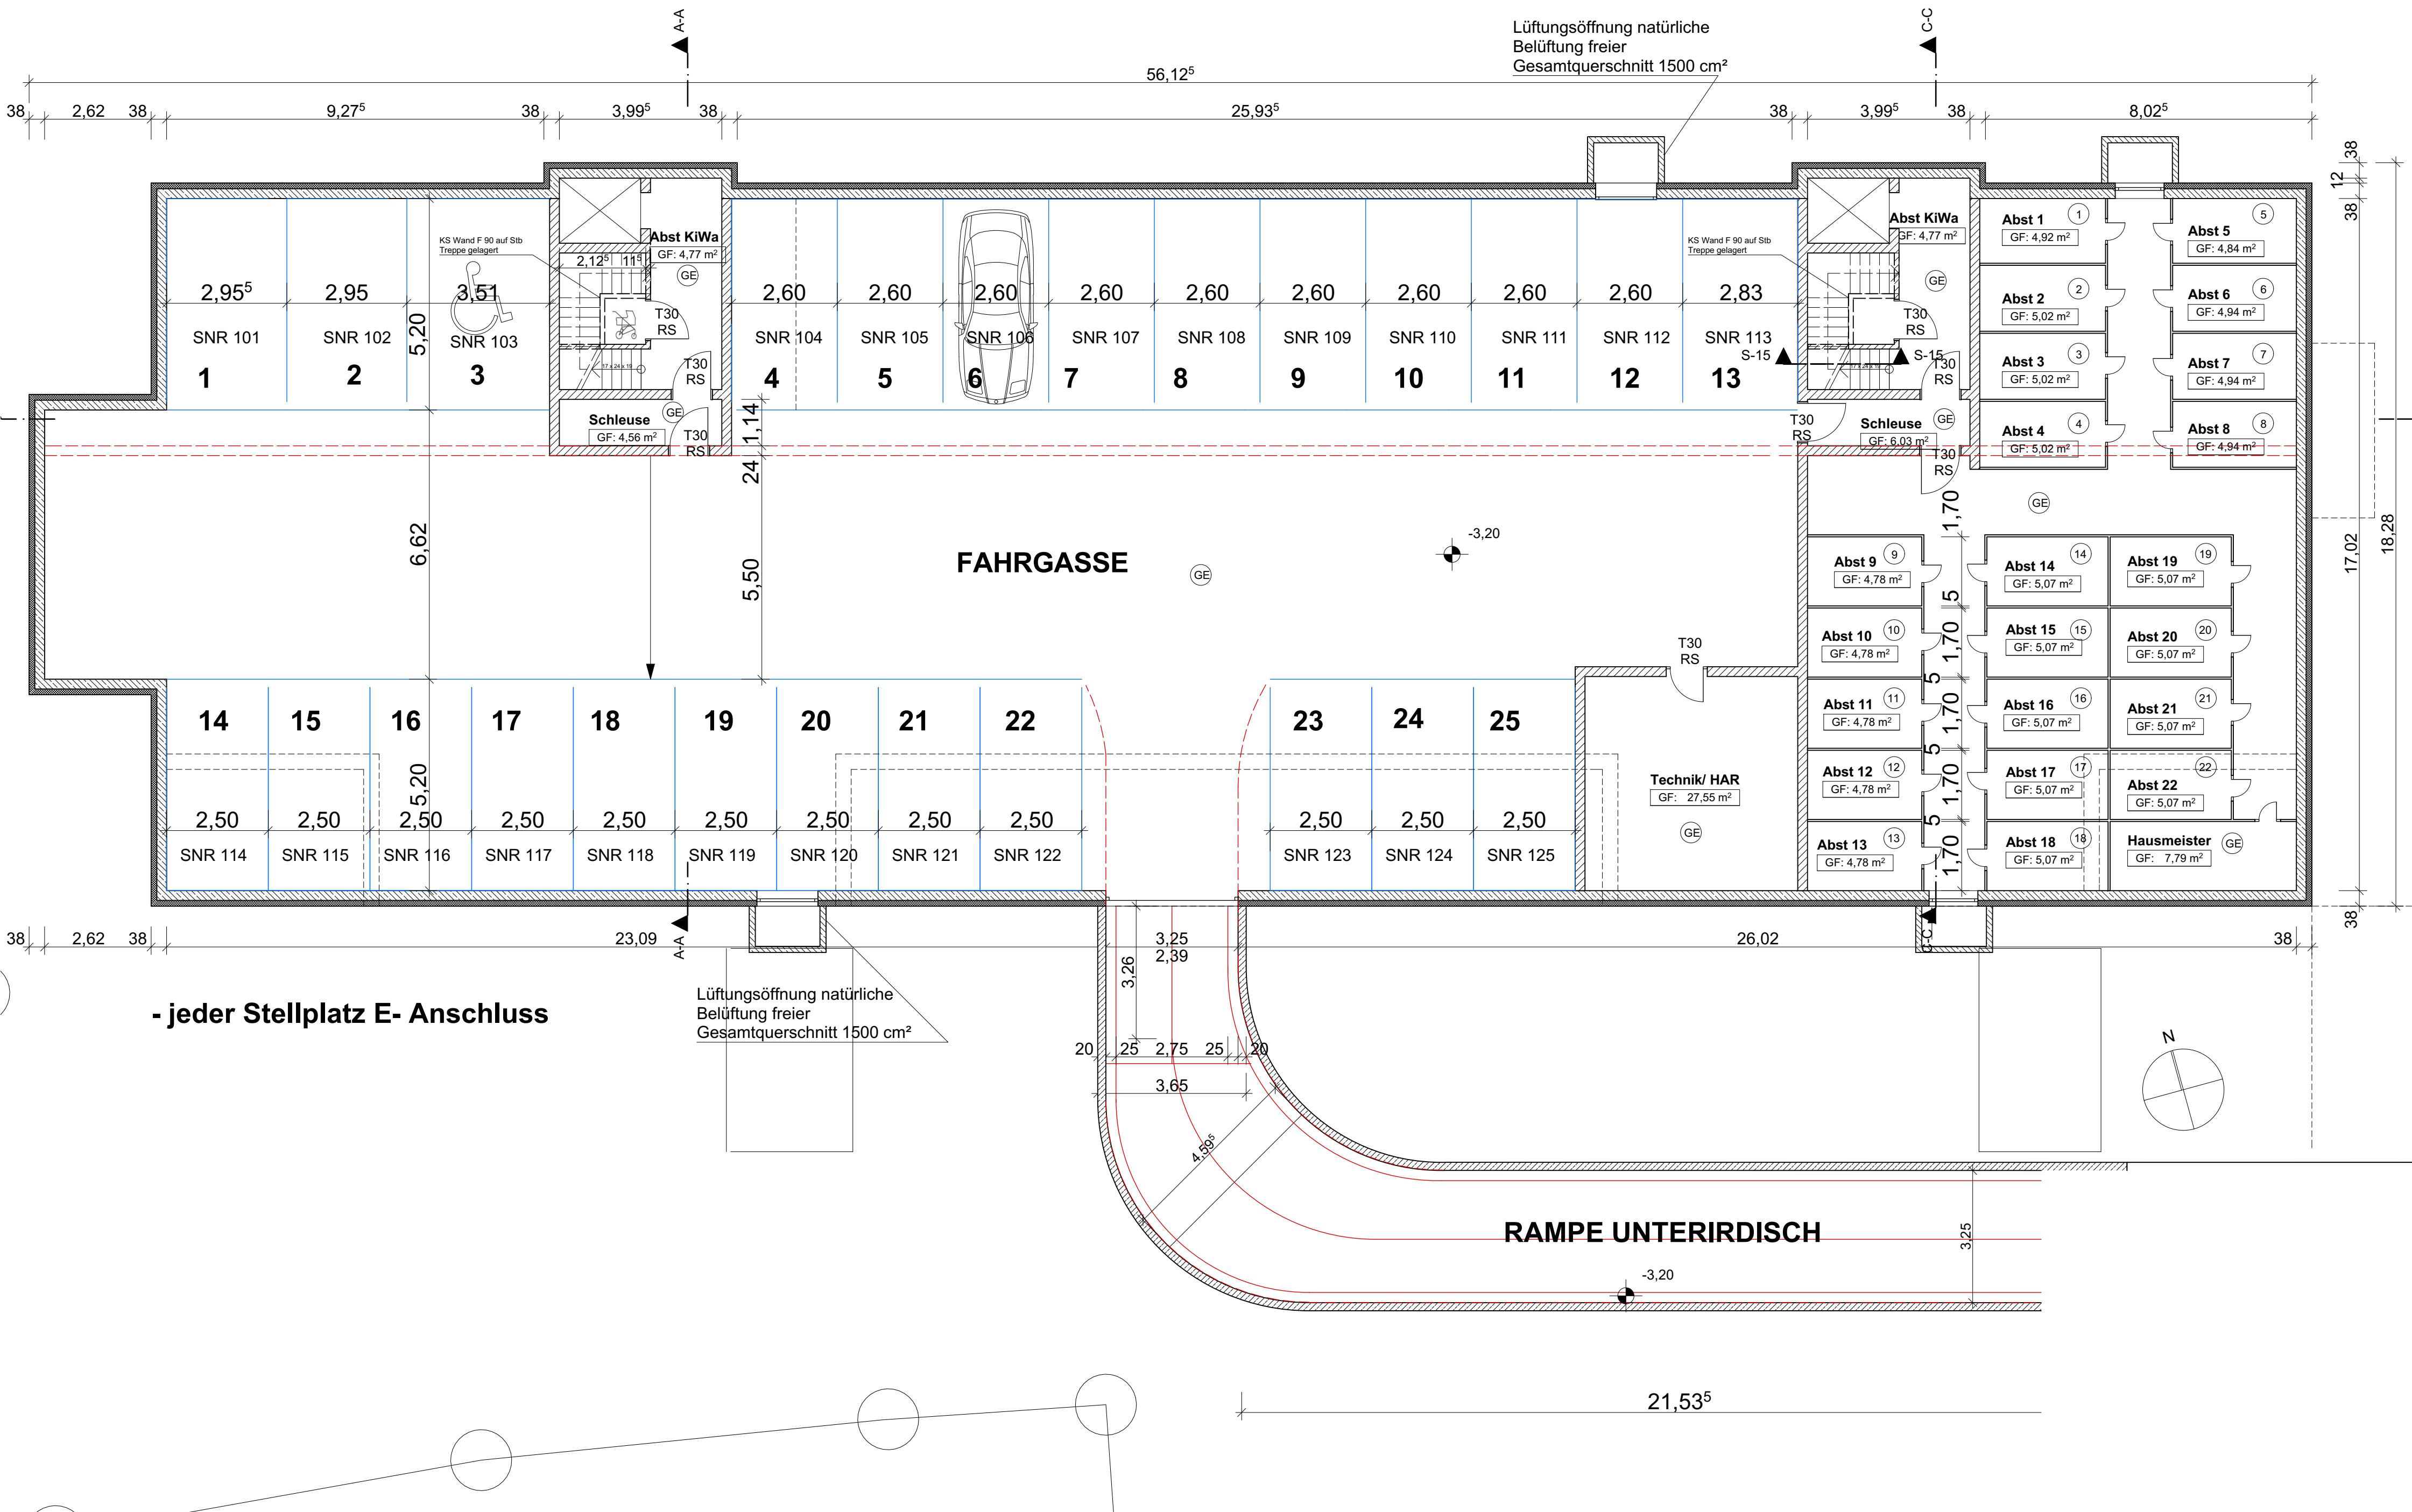

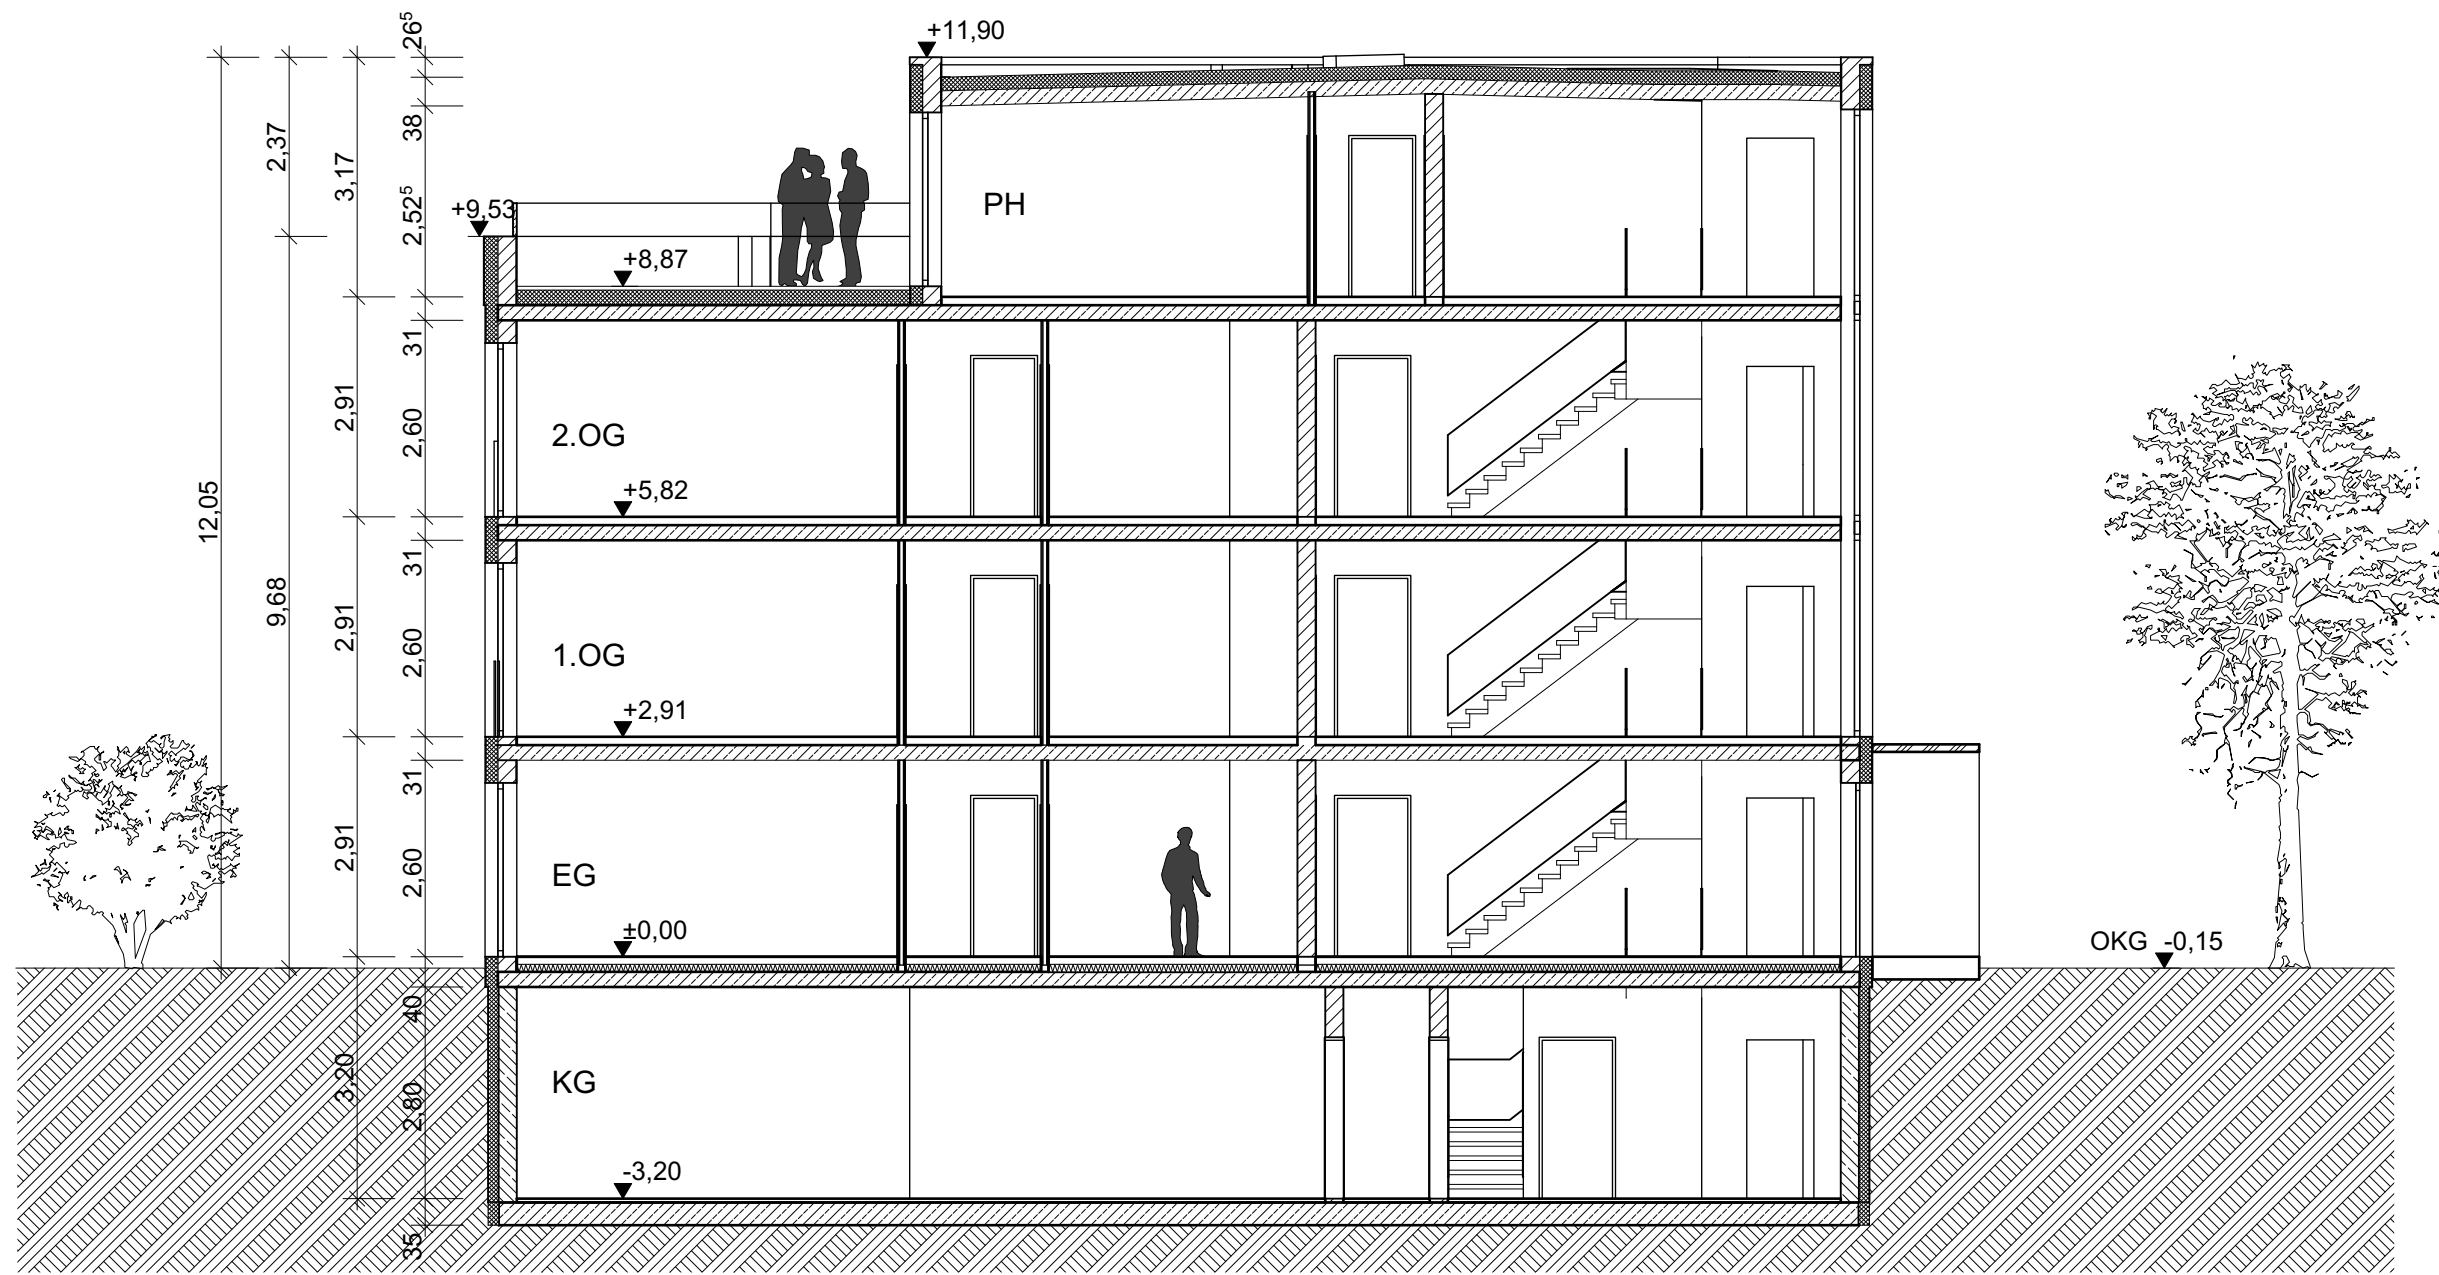

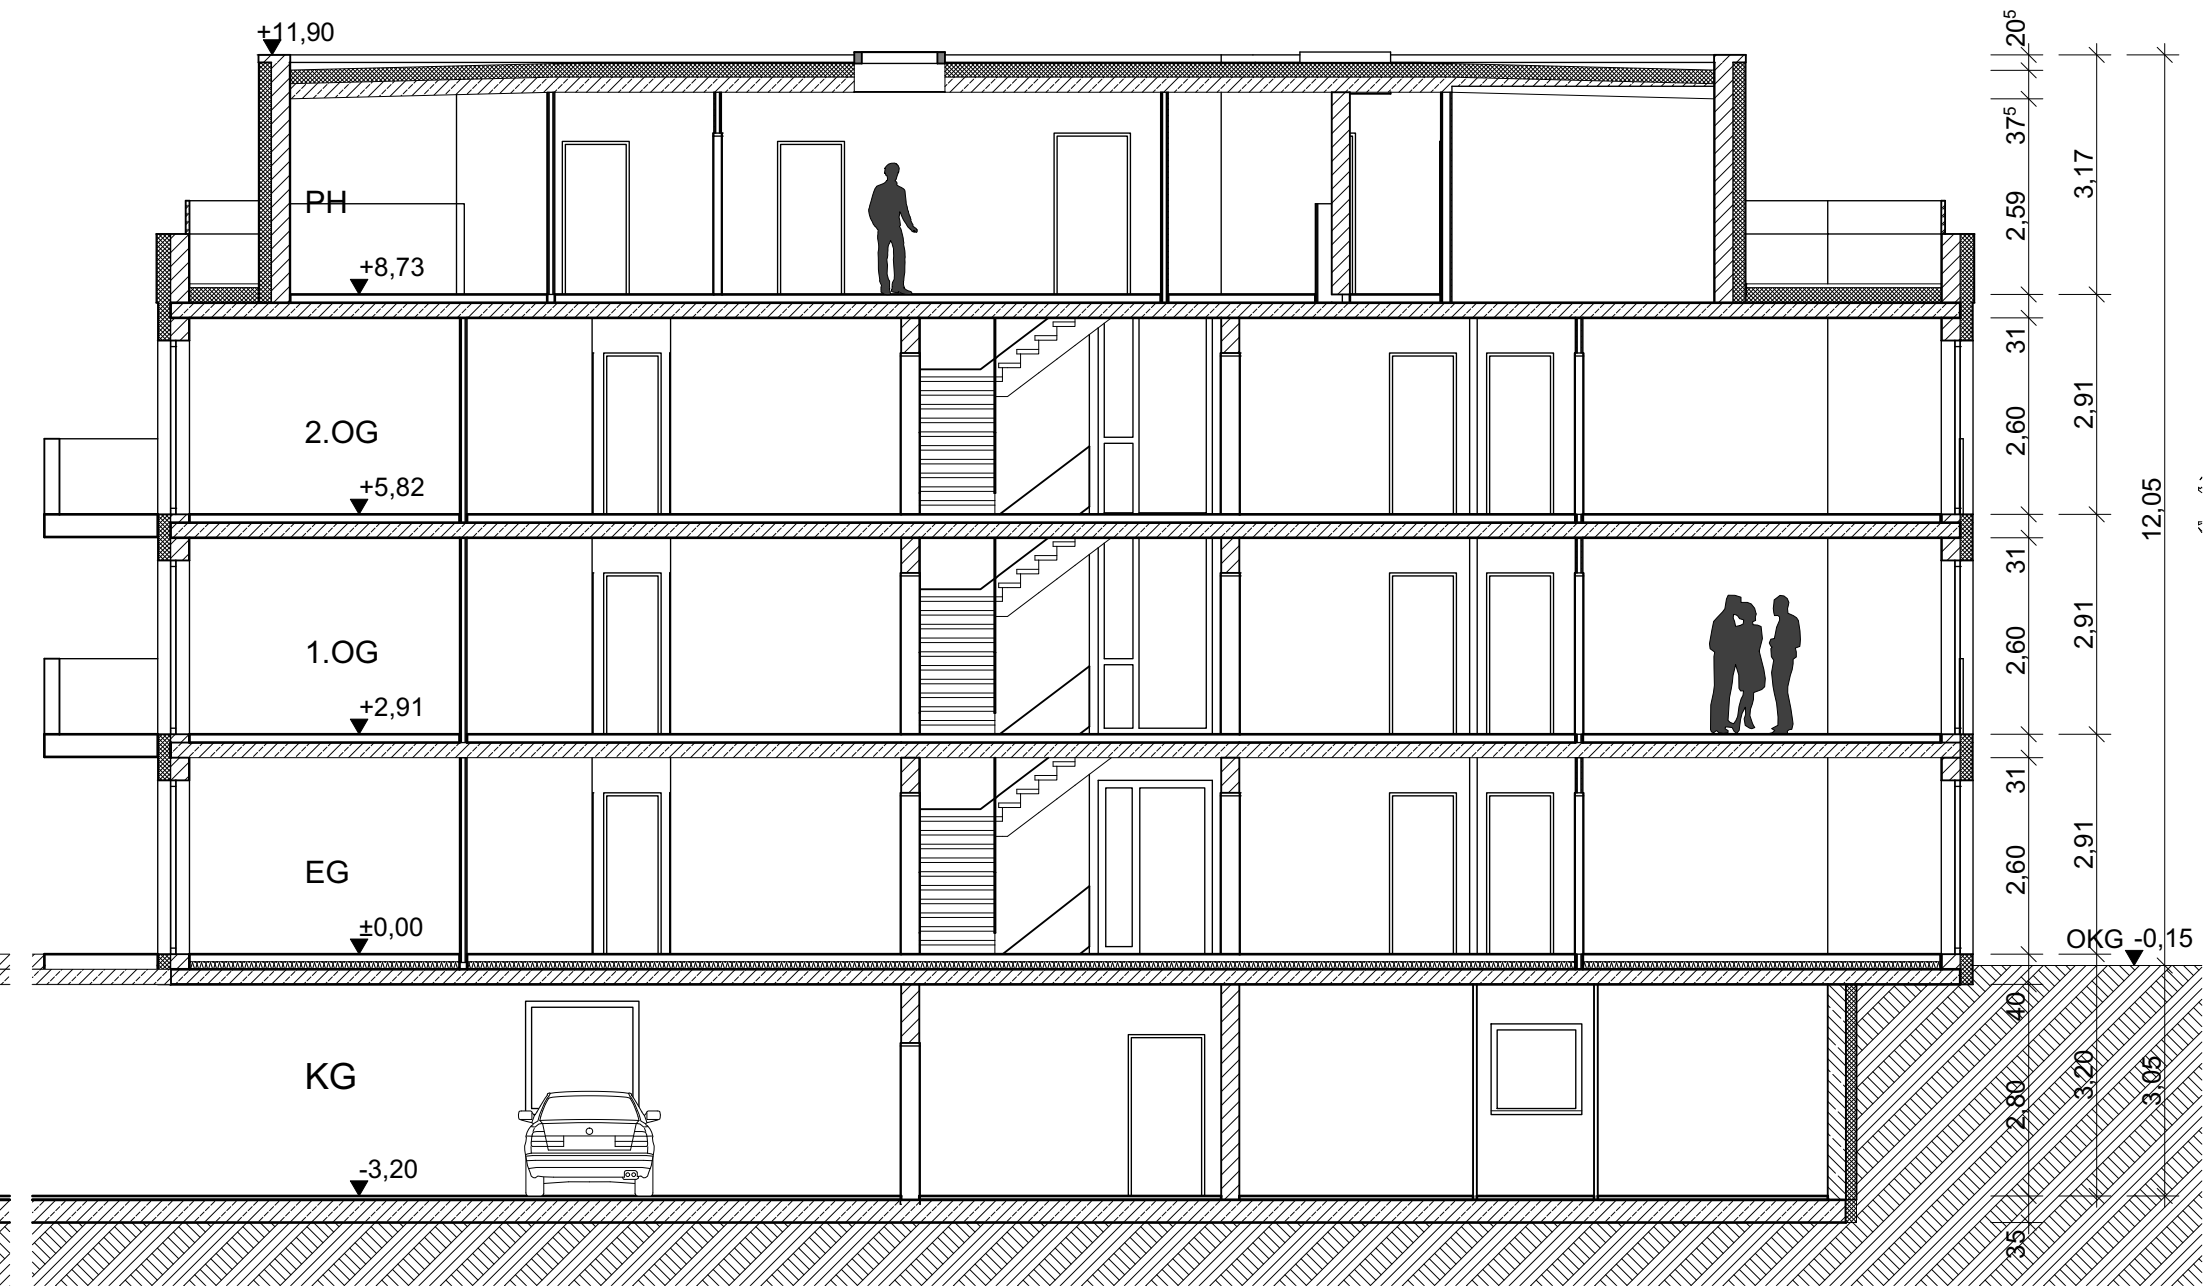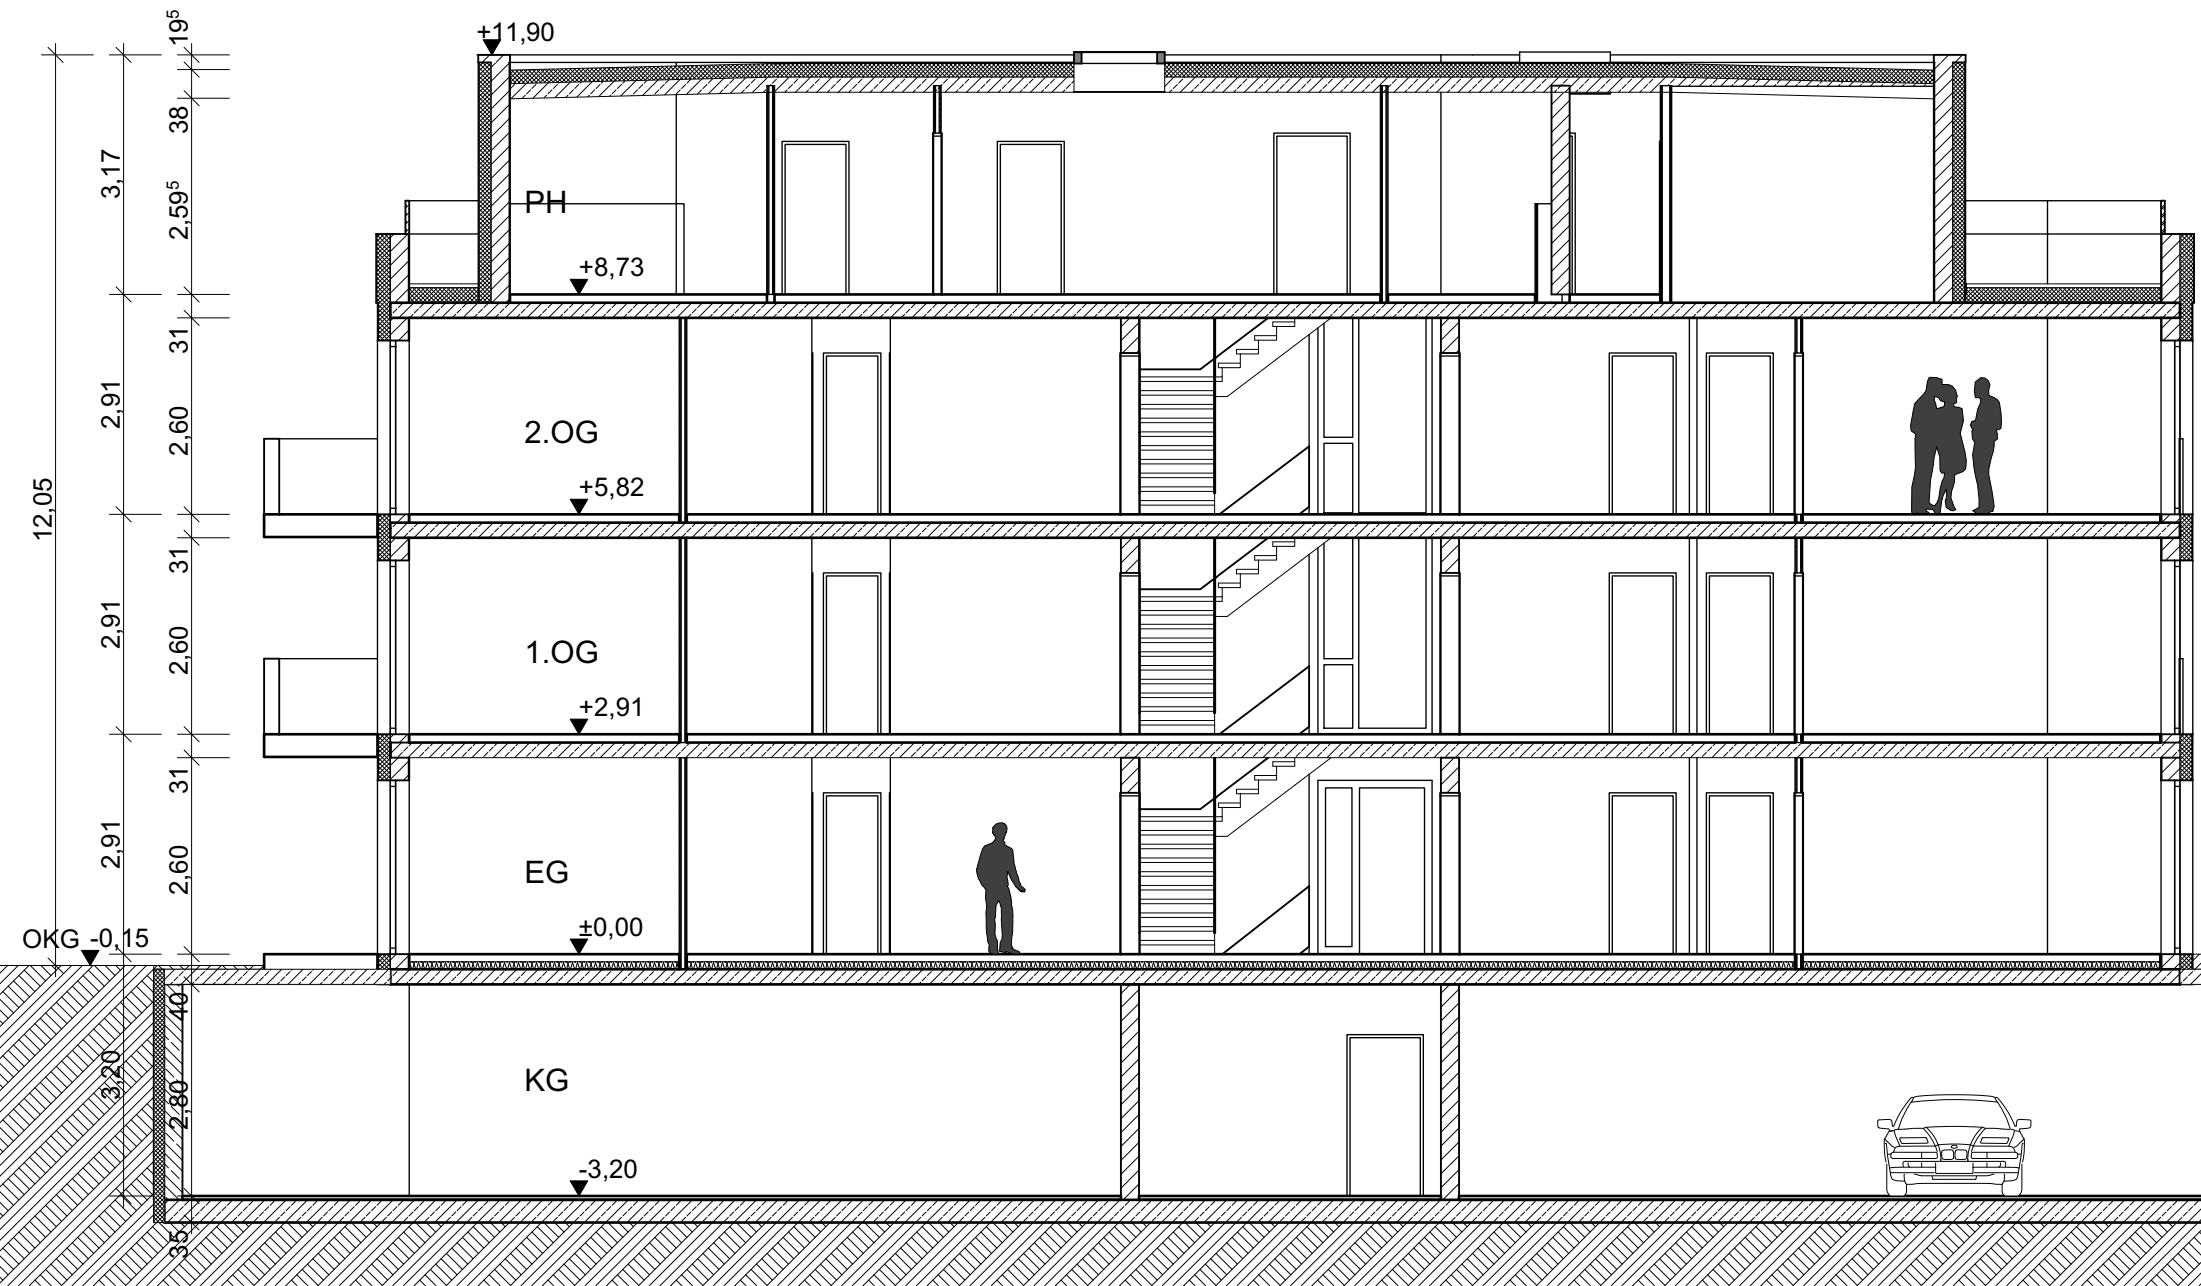

M 1:100

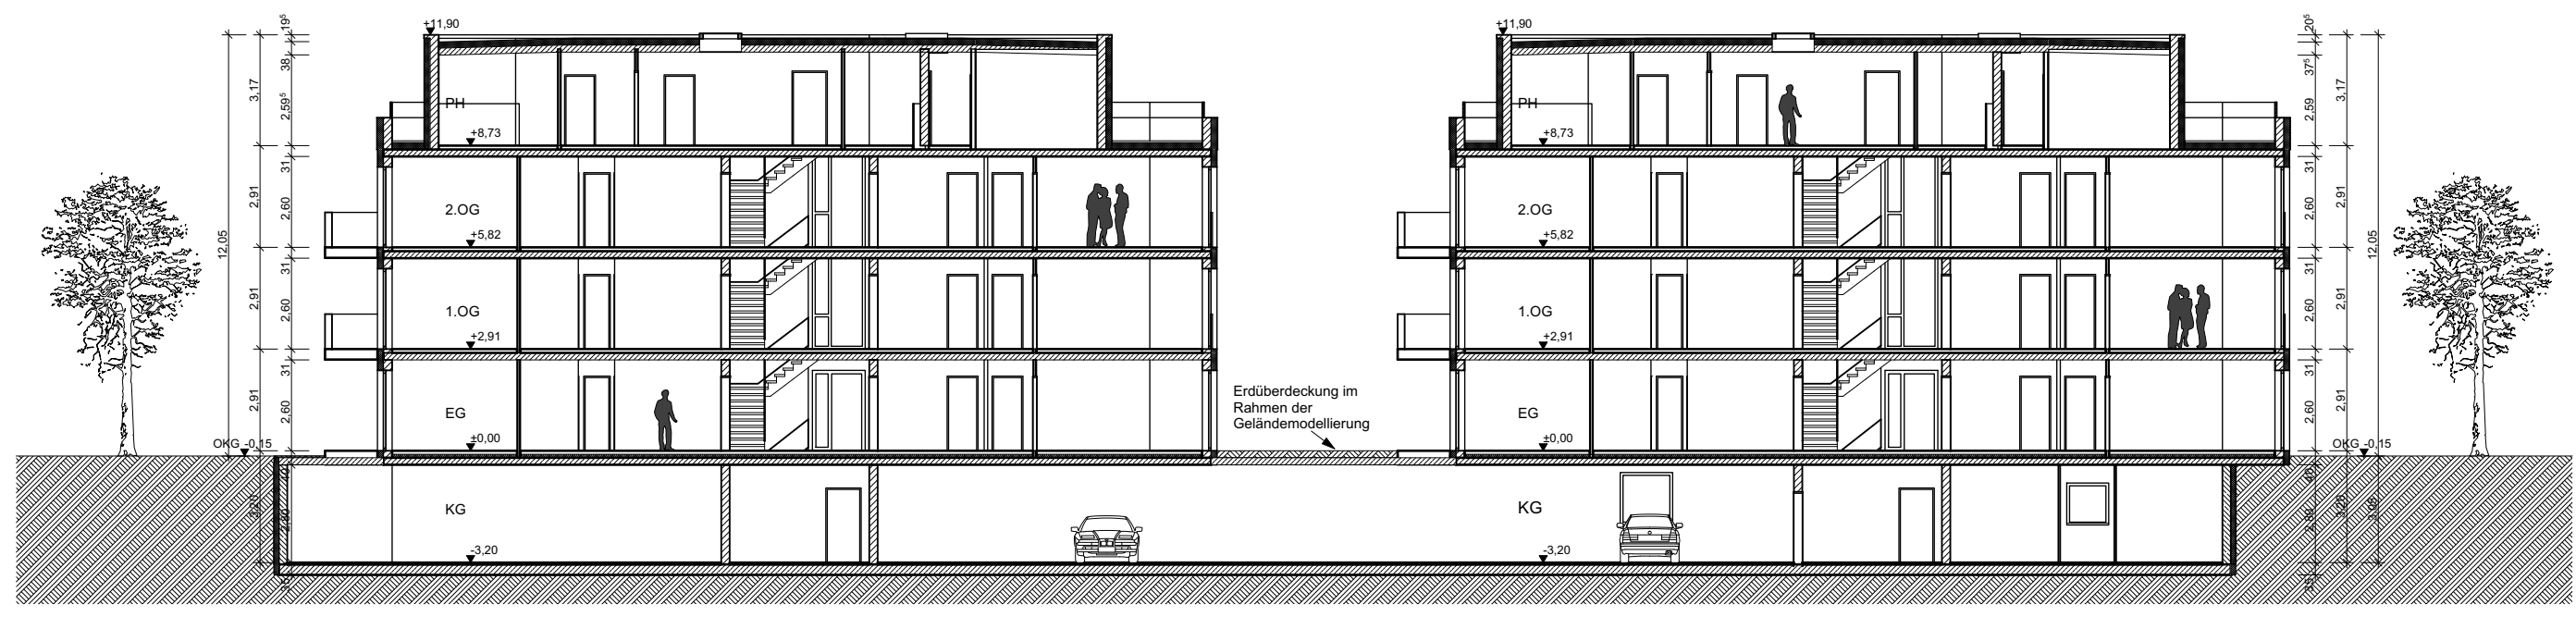


M 1:200












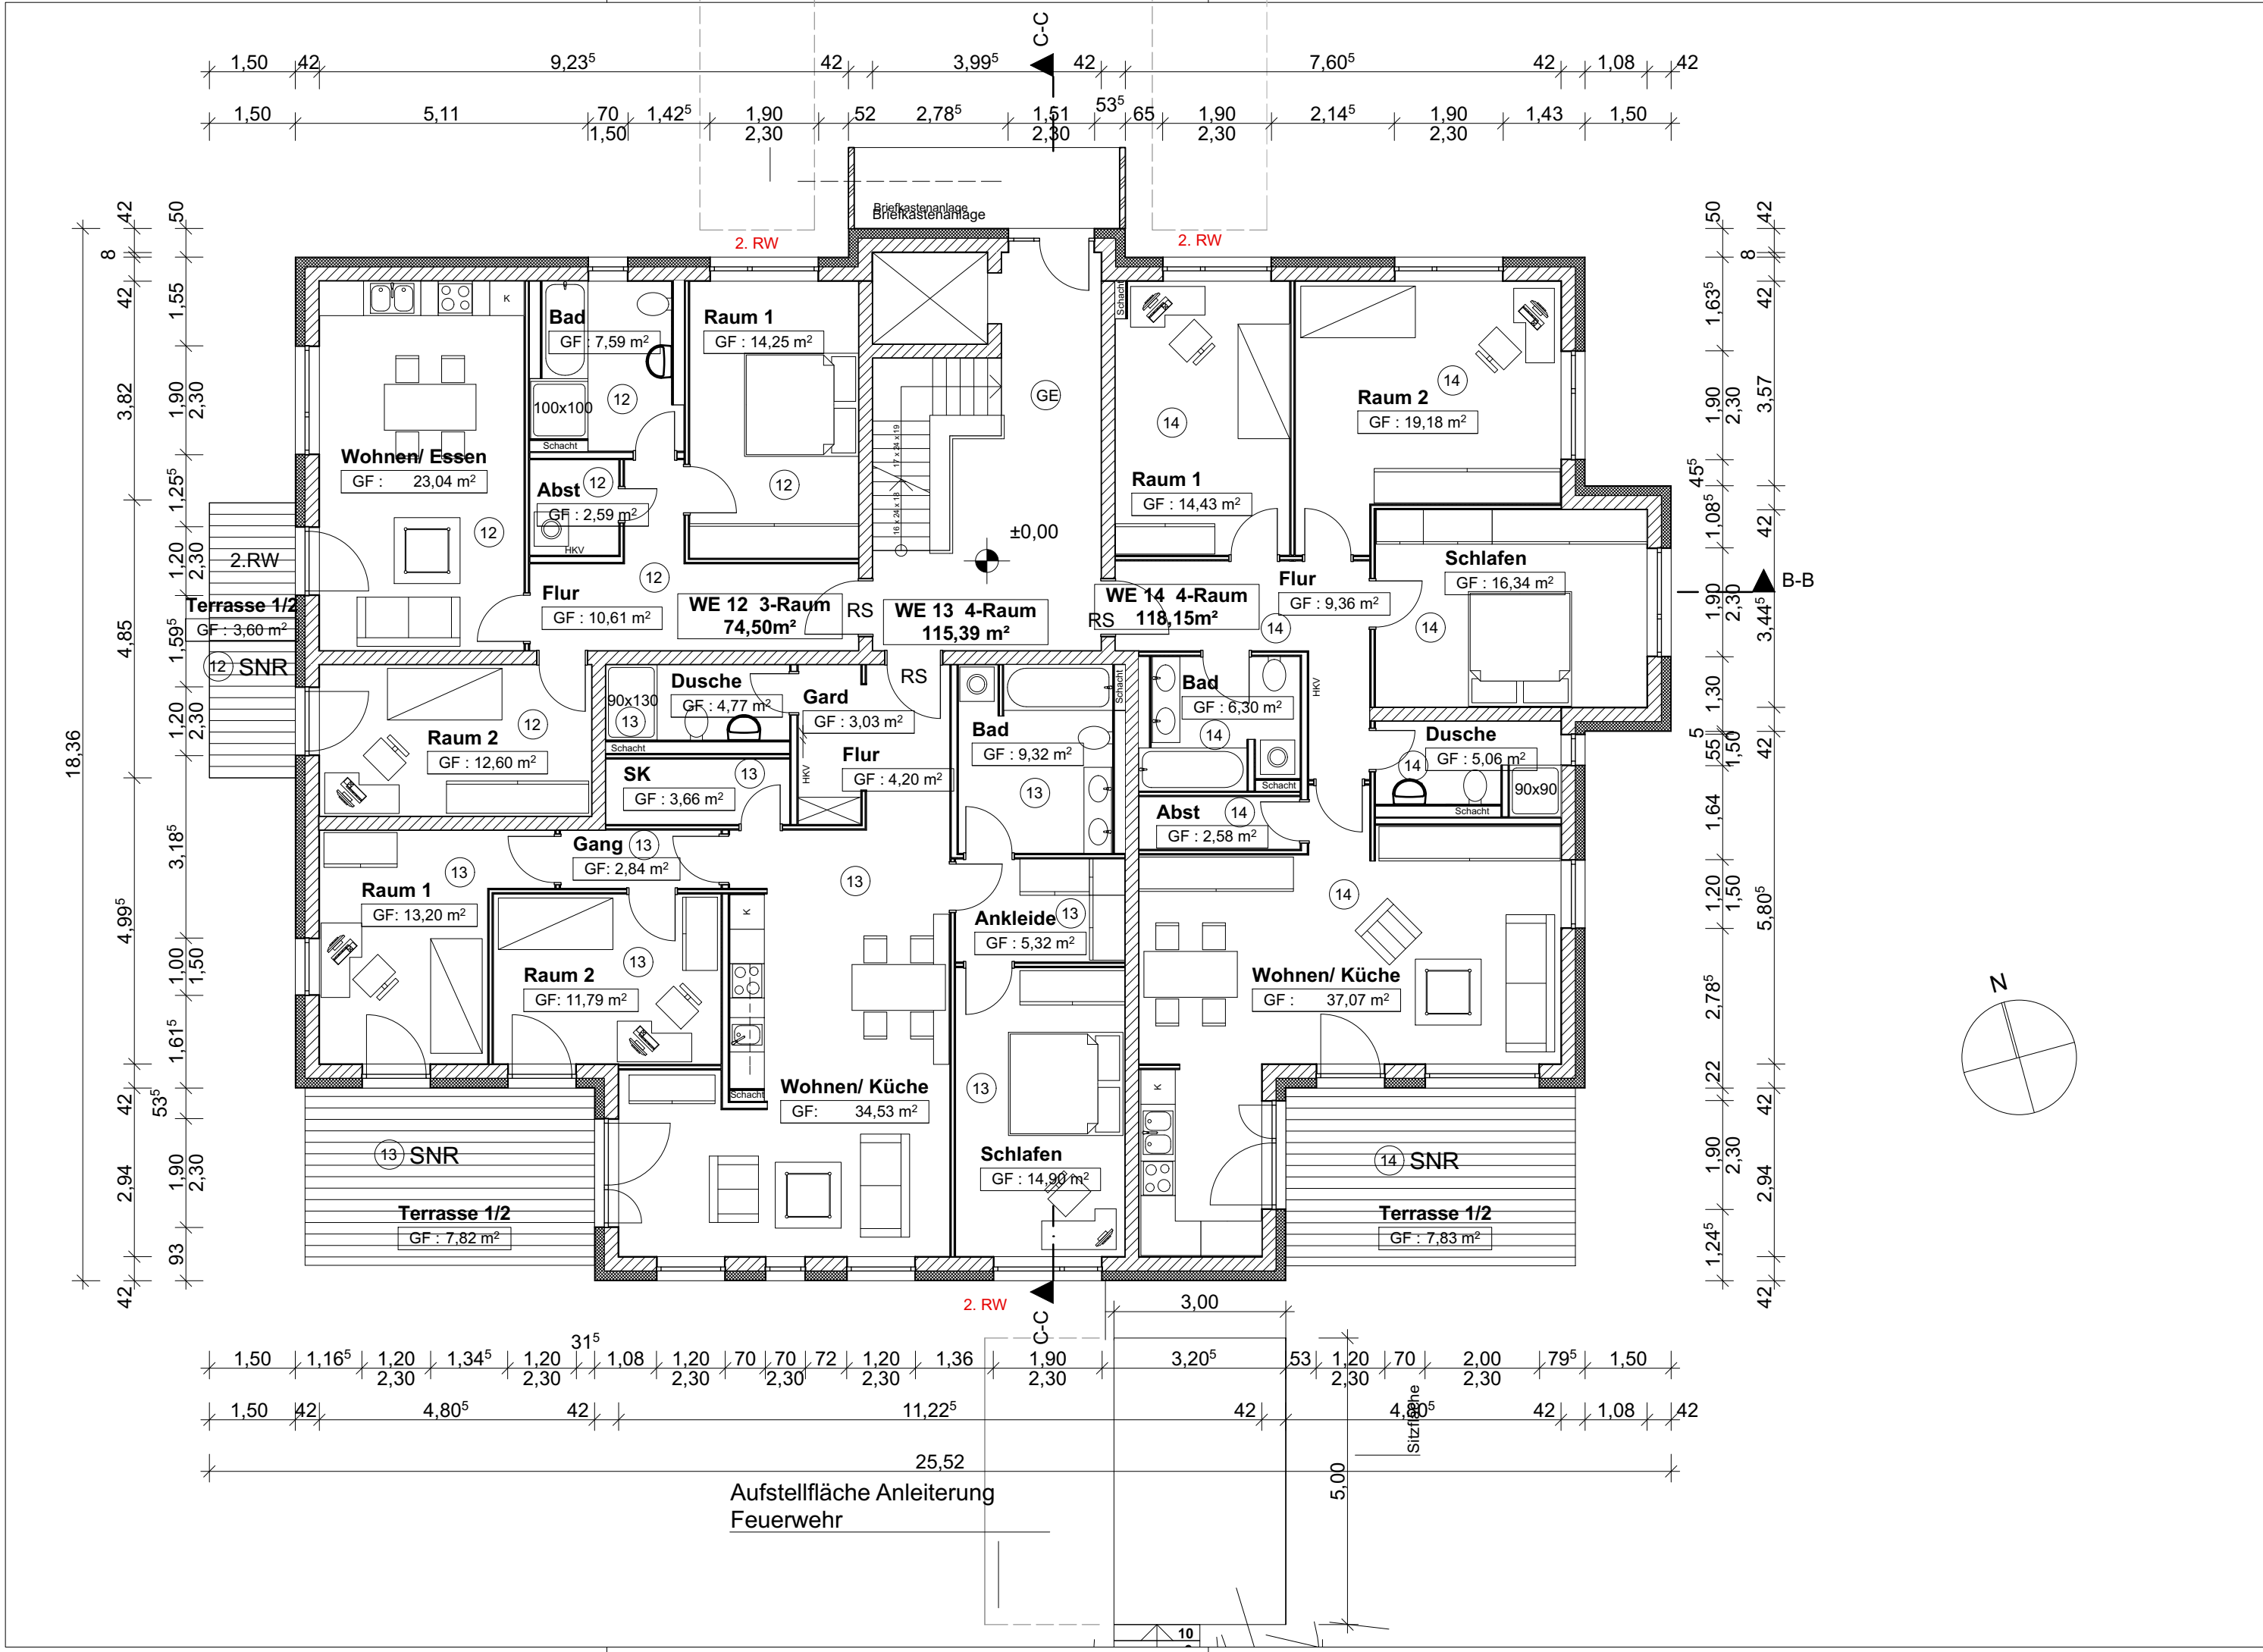

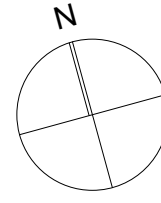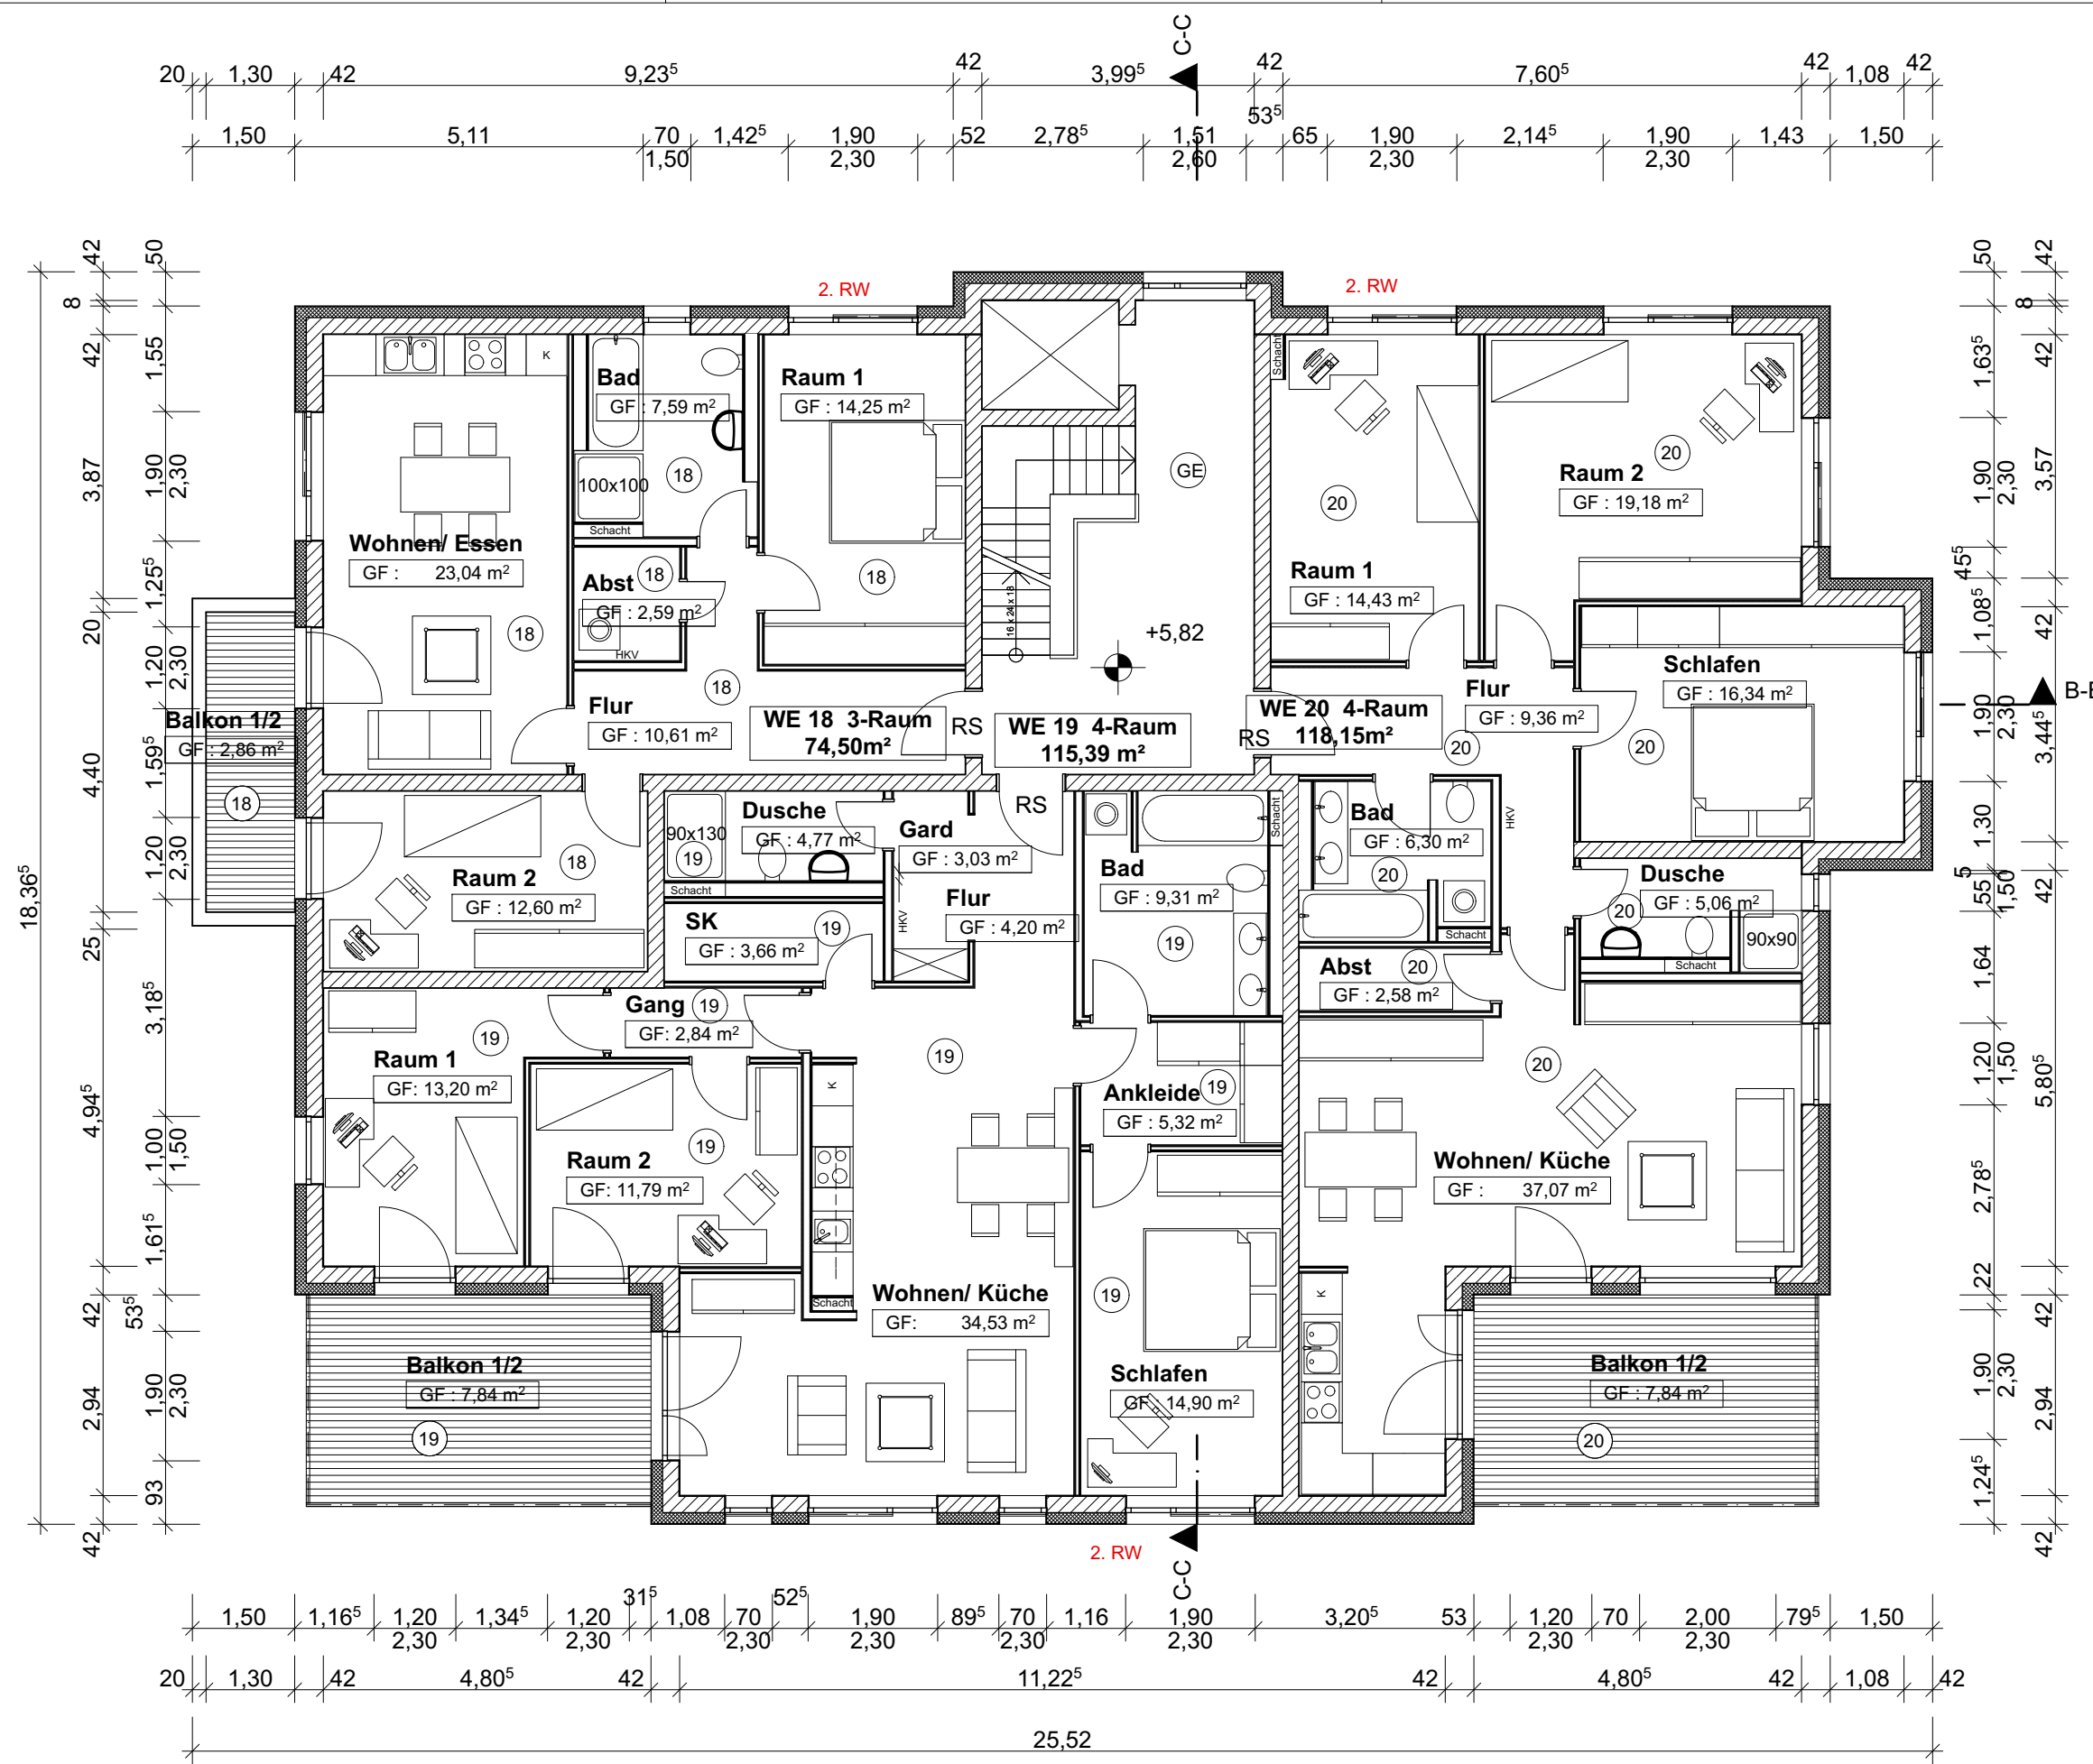

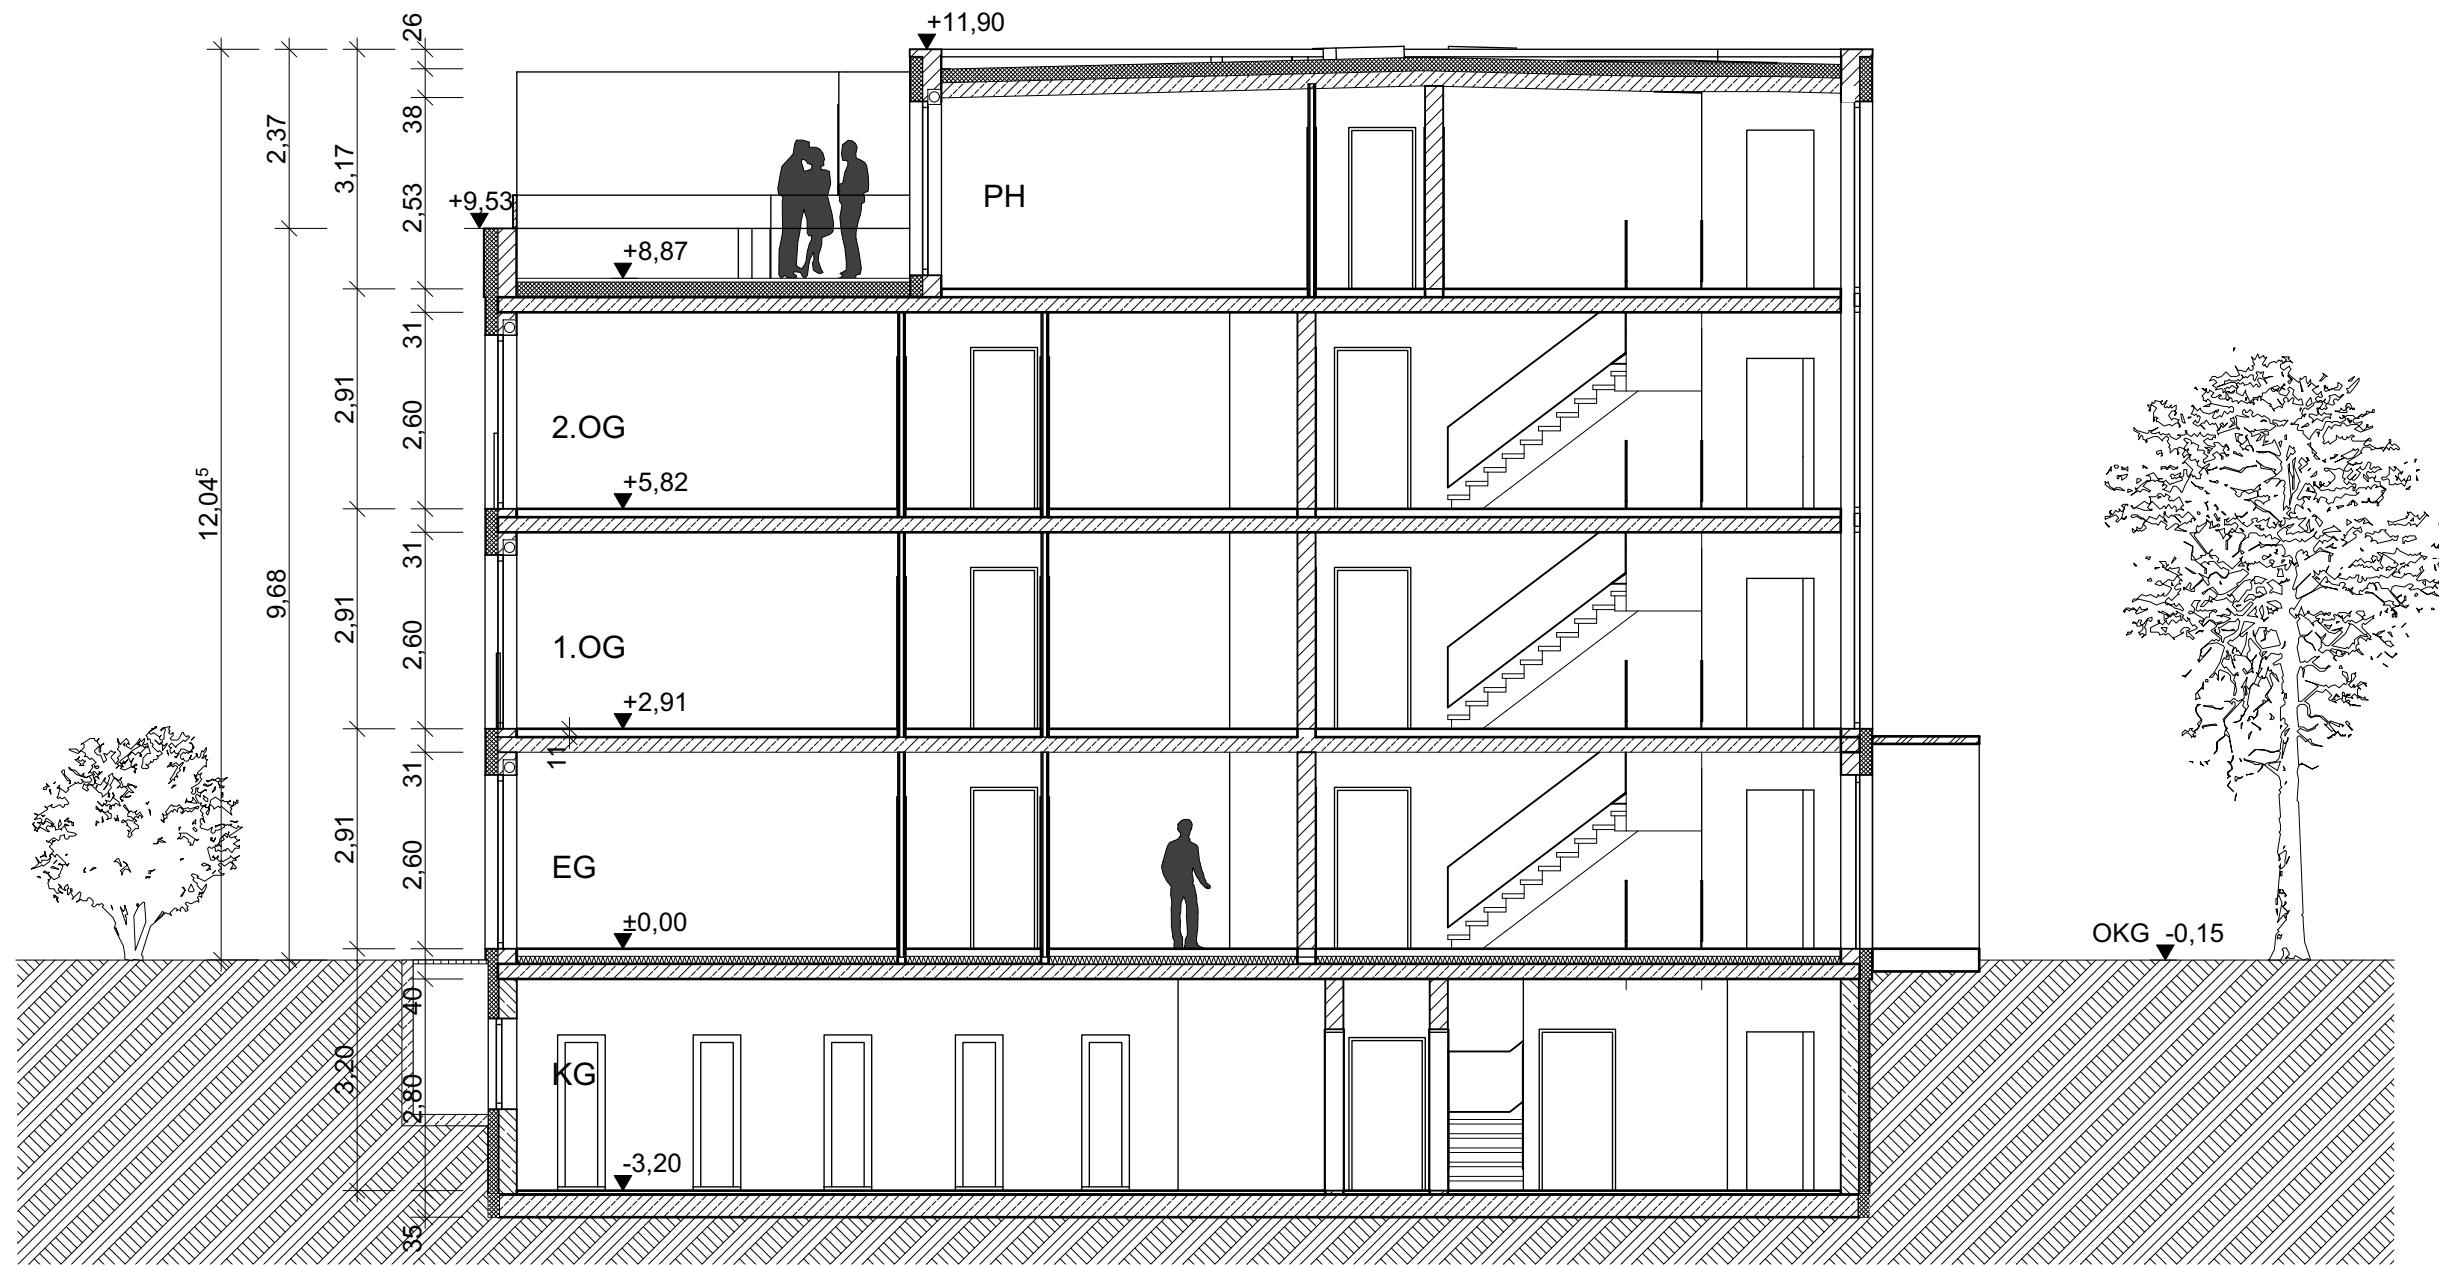



Haus B

OKG -0,15





