


STÄDTEBAULICHER ENTWURF: WOHNBEBAUUNG AM SCHLOSSGARTEN "LINDENSTRASSE-LEOPOLDSTRASSE" FLST-NR. 156+3672/2 SCHWETZINGEN

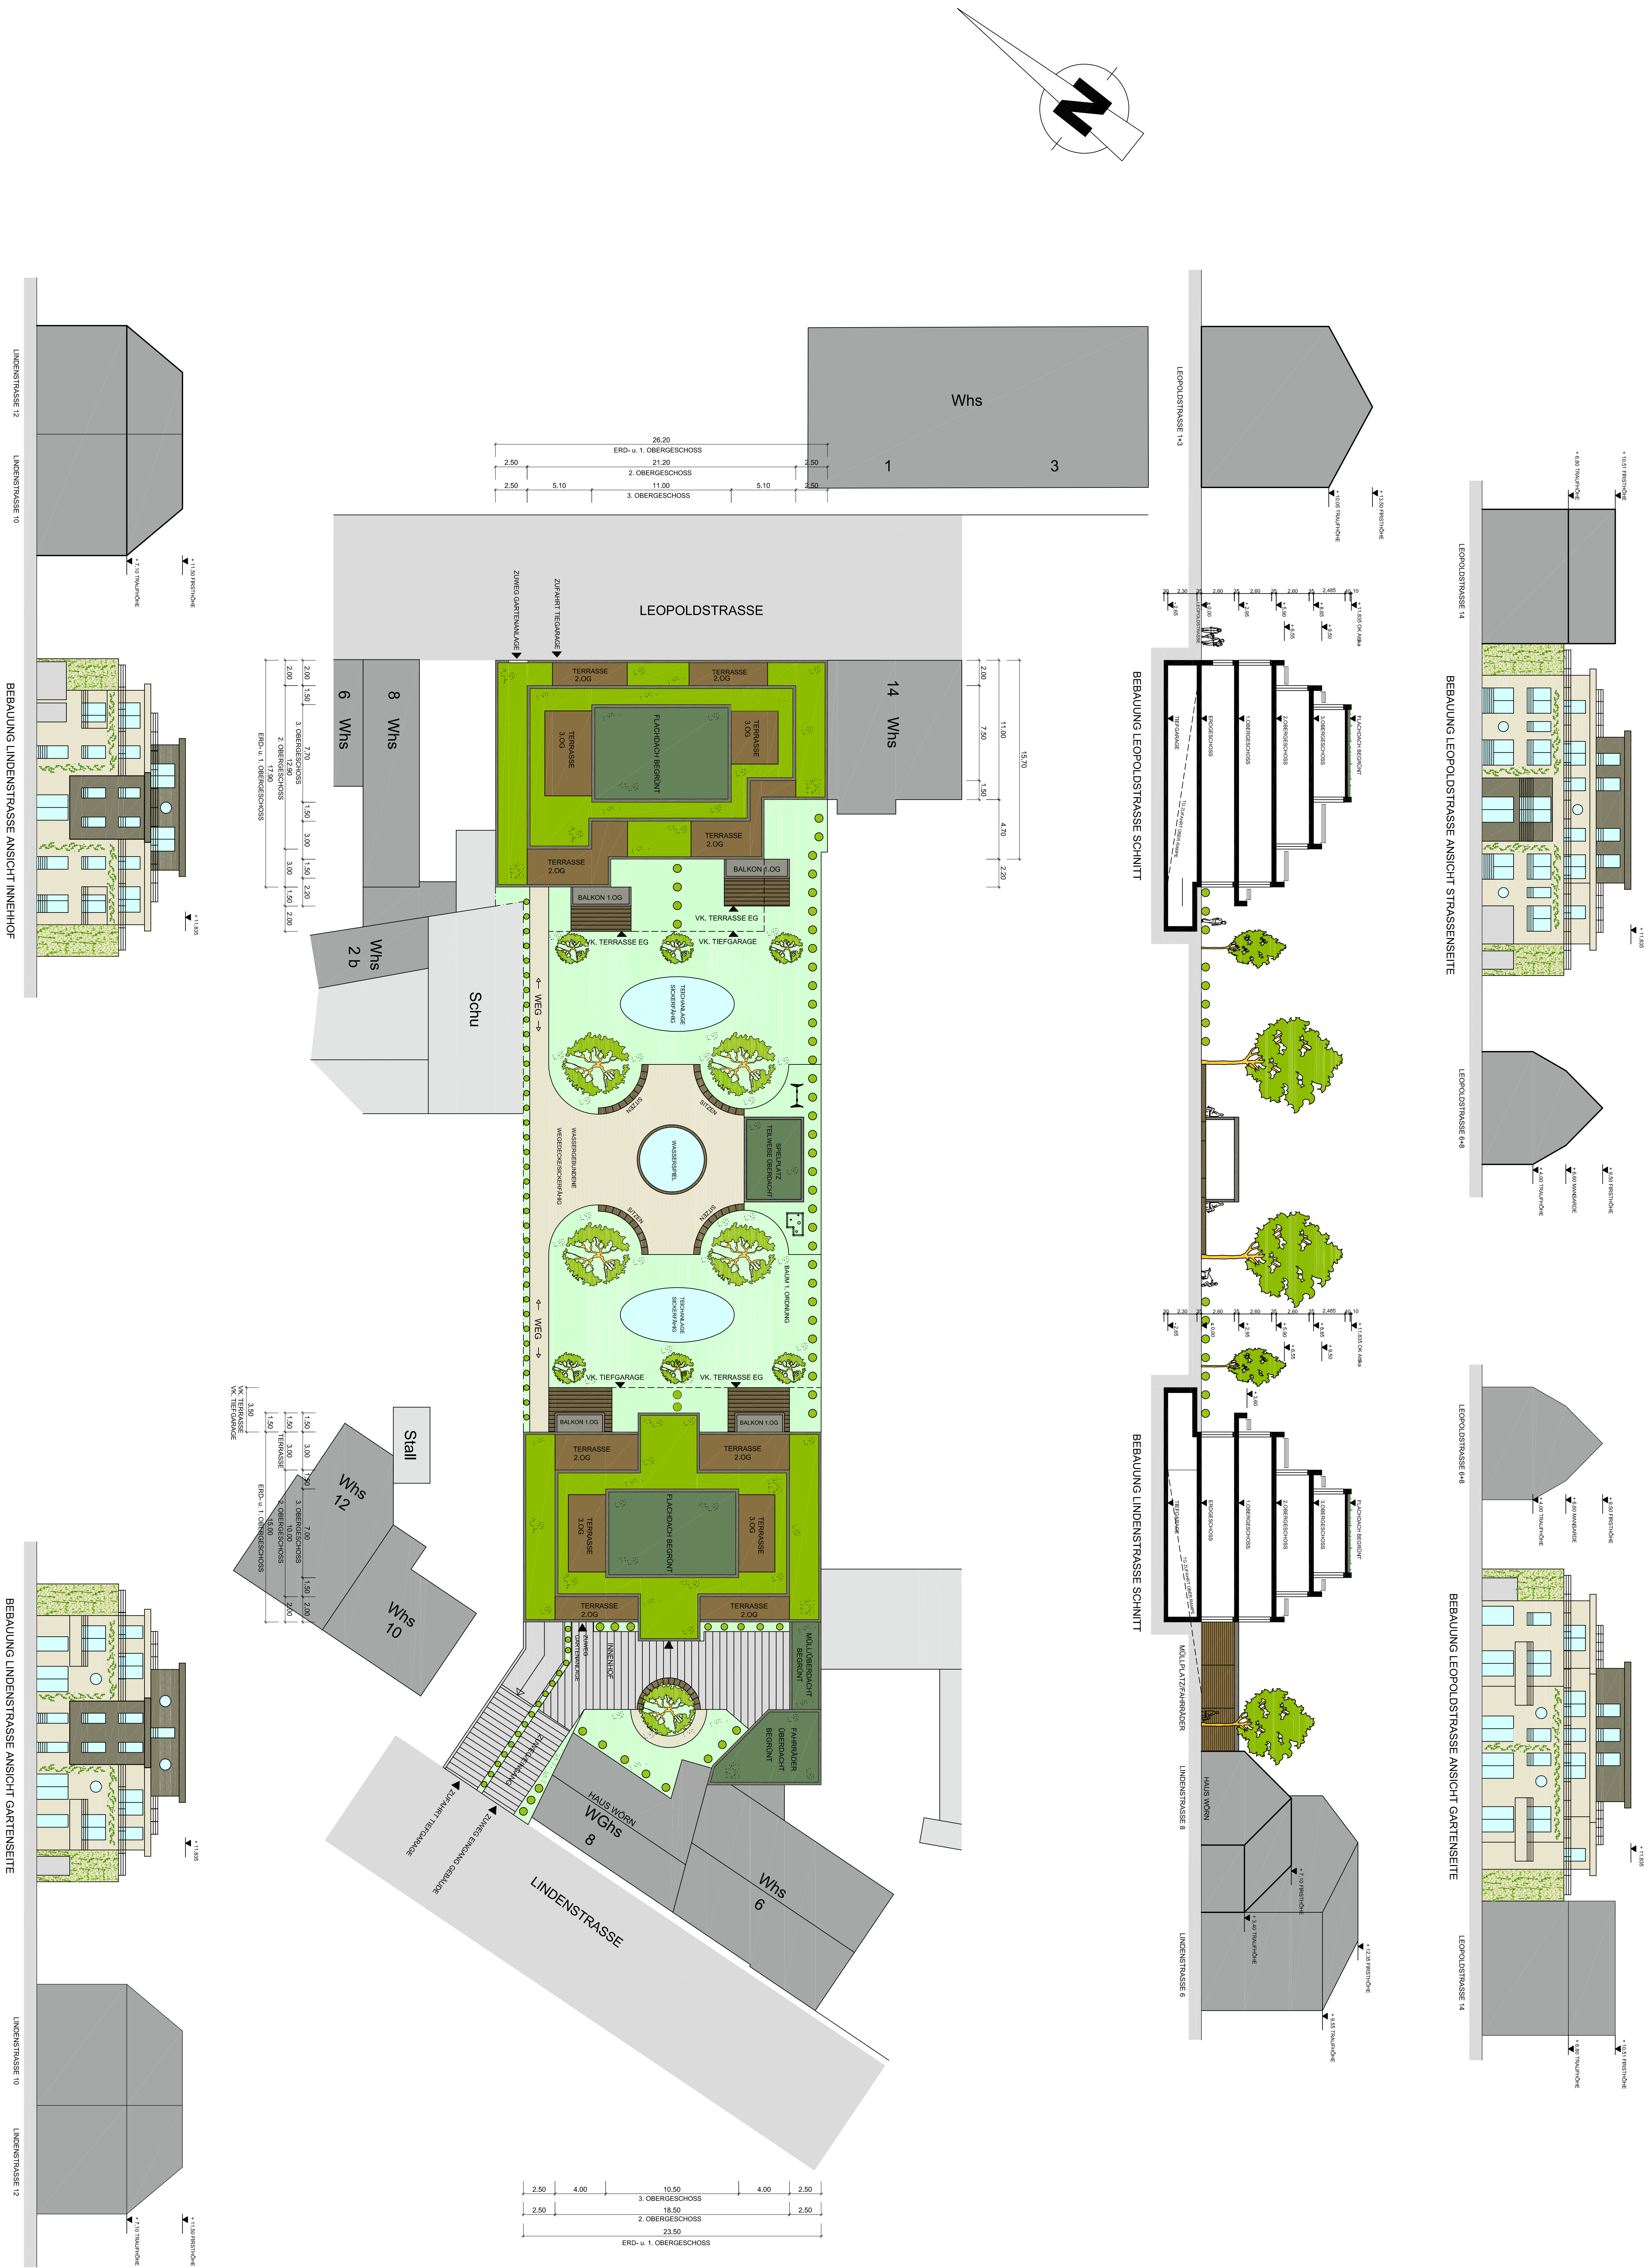

VERANLASSUNG: MBO GMBH - ROHRBACHER STRASSE 33 - 69115 HEIDELBERG
PLANUNG: REMO DIPPE -FREIER ARCHITEKT- SCHWETZINGEN
M. 1:200 IM SEPTEMBER 2022